

**CATASTRO NACIONAL**  
SECCION DE MICROFILM



ROLLO **73** IMAGEN **155**

FECHA **18 ABR 1990** FIRMA *[Signature]*


**REGISTRO NACIONAL**  
**CATASTRO NACIONAL**

El presente plano ha cumplido con los requisitos exigidos por la ley, por lo que ha sido registrado bajo el siguiente número:  
**P-8892-17-90**

**16 ABR 1990**  
Fecha *[Signature]* Firma Autorizada

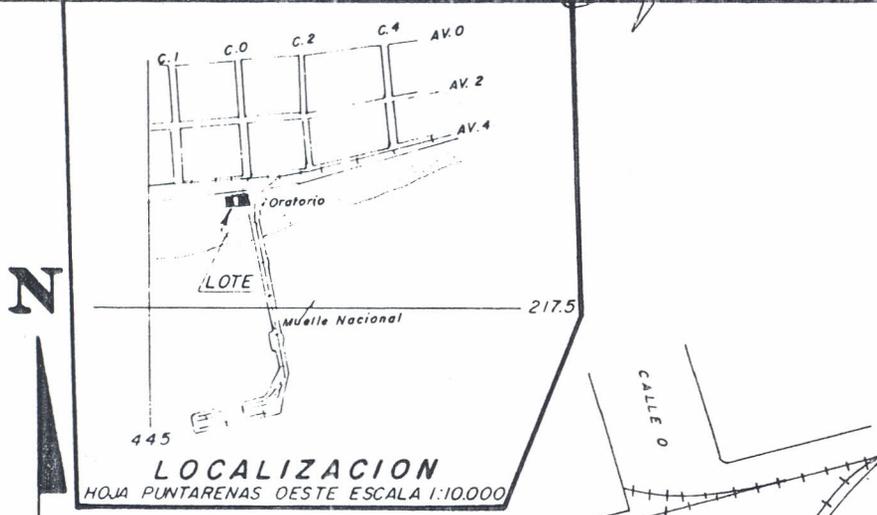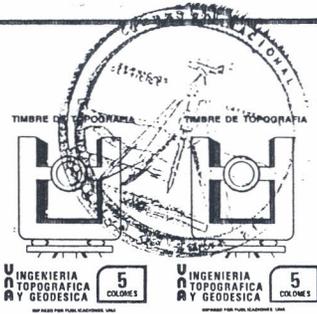

LINEA	RUMBO	DIST.
<b>LOTE A</b>		
1 - 2	N 74° 20' E	17.96
2 - 3	S 60° 40' E	4.45
3 - 4	S 15° 41' E	12.68
4 - 5	S 29° 17' W	4.52
5 - 6	S 73° 40' W	6.01
6 - 7	S 29° 52' E	4.58
7 - 8	S 77° 00' W	13.07
8 - 1	N 15° 35' W	22.92
<b>LOTE B</b>		
1 - 2	N 79° 31' E	11.32
2 - 3	S 15° 09' E	17.45
3 - 4	S 78° 39' W	10.47
4 - 1	N 17° 50' W	17.69

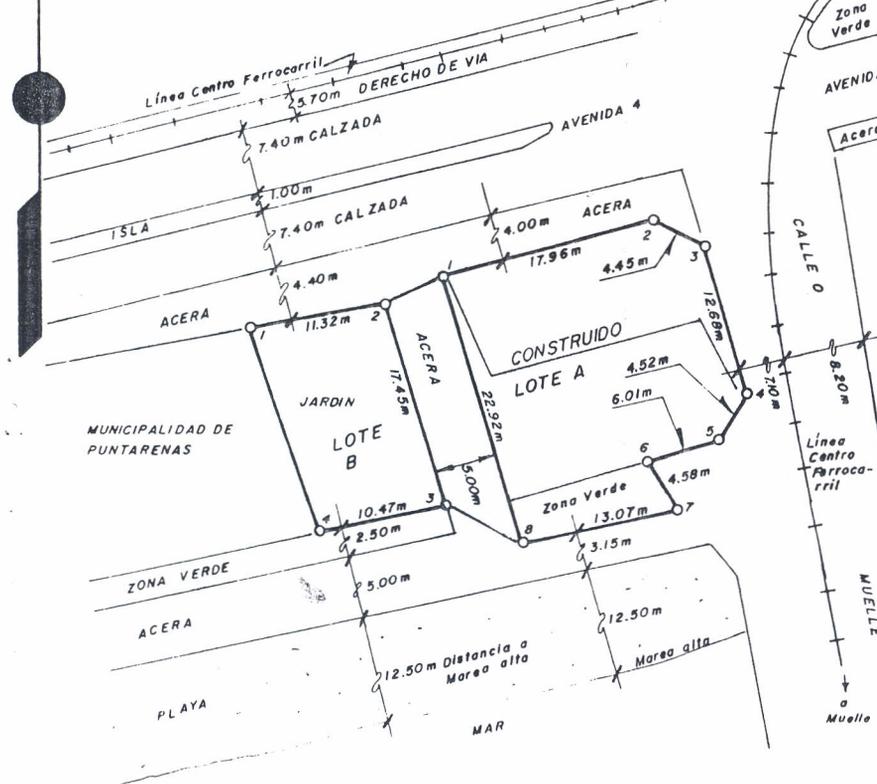

SE INSCRIBE ESTE PLANO SIN PERJUICIO DE LOS DERECHOS DEL ESTADO PARA TODOS LOS EFECTOS DE LAS LIMITACIONES QUE LAS LEYES DE AGUAS Y CAMINOS Y ZONA MARITIMO-TERRESTRE ESTABLECEN

10 ABR 1990  
Anotado

LINEA 2-1 RUMBO N 65° 52' E DISTANCIA = 5.16m  
LINEA 3-8 RUMBO S 63° 37' E DISTANCIA = 7.04m  
LOS LINDEROS SON EXISTENTES  
LEVANTAMIENTO POLAR POLIGONAL ABIERTA  
ERROR ANGULAR = 00° 00', LINEAL = 0.00 m

POSEEDOR		CEDULA JURIDICA No. 4-000-042140-21	SITUADO EN PUNTARENAS	
<b>INSTITUTO COSTARRICENSE DE PUERTOS DEL PACIFICO</b>			DISTRITO I PUNTARENAS PARA	
<i>[Signature]</i> <b>JOSE EDUARDO NUÑEZ CRUZ</b> PERITO TOPOGRAFO P.T. 2.371		AREA A <b>444.04</b> m <sup>2</sup>	CANTON I PUNTARENAS INFORMACION	
		AREA B <b>190.47</b> m <sup>2</sup>	PROVINCIA 6 PUNTARENAS POSESORIA	
PROTOCOLO TOMO 5913	FOLIO 2	AREA TOTAL <b>634.51</b> m <sup>2</sup>	ESCALA 1:500	FECHA MARZO 1990

44511-217,7