

PROYECTO:
"PLAN MAESTRO LITORAL DEL PACIFICO"
PUERTO CALDERA:
MUELLE DE CONTENEDORES



DIBUIJO: Sala de Dibujo CyM

DISEÑO

ING. JOSE CAMACHO IC-3106

APROBÓ

ING. JOSE CAMACHO IC-3106

RECIBIDO OFICIAL

CONSEJO NACIONAL DE CONCESIONES
ESTE RECIBIDO OFICIAL NO LIBERA DE RESPONSABILIDAD AL PROFESIONAL
RESPONSABLE Y FIRMANTE DE LOS PLANOS Y TAMPOCO IMPLICA
CORRESPONSABILIDAD POR LA CONFECCIÓN DE LOS MISMOS POR PARTE DEL CONAVI


SAN JOSÉ, ____ DE ____ 2019

CONTENIDO

-PLANTA DE CONJUNTO MUELLES

ESCALA	FECHA	LÁMINA	PROYECTO
Indicada	DICIEMBRE 2019	S001	OP-18-01

ÍNDICE DE LÁMINAS		
N°	CONTENIDO	FECHA
S001	-PLANTA DE CONJUNTO	DIC, 2019
S001	-ÍNDICE DE LÁMINAS -PLANTA DE SITIO	DIC, 2019
S100	-PLANTA ESTRUCTURAL DE PILOTES	DIC, 2019
S101	-PLANTA ESTRUCTURAL DE VIGAS	DIC, 2019
S102	-PLANTA ESTRUCTURAL DE LOSAS DE ENTREPISO	DIC, 2019
S103	-PLANTA DE ACCESORIOS	DIC, 2019
S201	-SECCIONES ELES PRINCIPALES	DIC, 2019
S202	-SECCIONES TRANSVERSAL Y LONGITUDINAL	DIC, 2019
S203	-CORTES TRANSVERSAL Y LONGITUDINAL	DIC, 2019
S300	-DETALLE DE BITA	DIC, 2019
S301	-DETALLE DE DEFENSA	DIC, 2019
S302	-DETALLE DE DEFENSA	DIC, 2019
S303	-DETALLE DE NUDOS	DIC, 2019
S304	-DETALLE DE REFUERZOS LOSETA	DIC, 2019

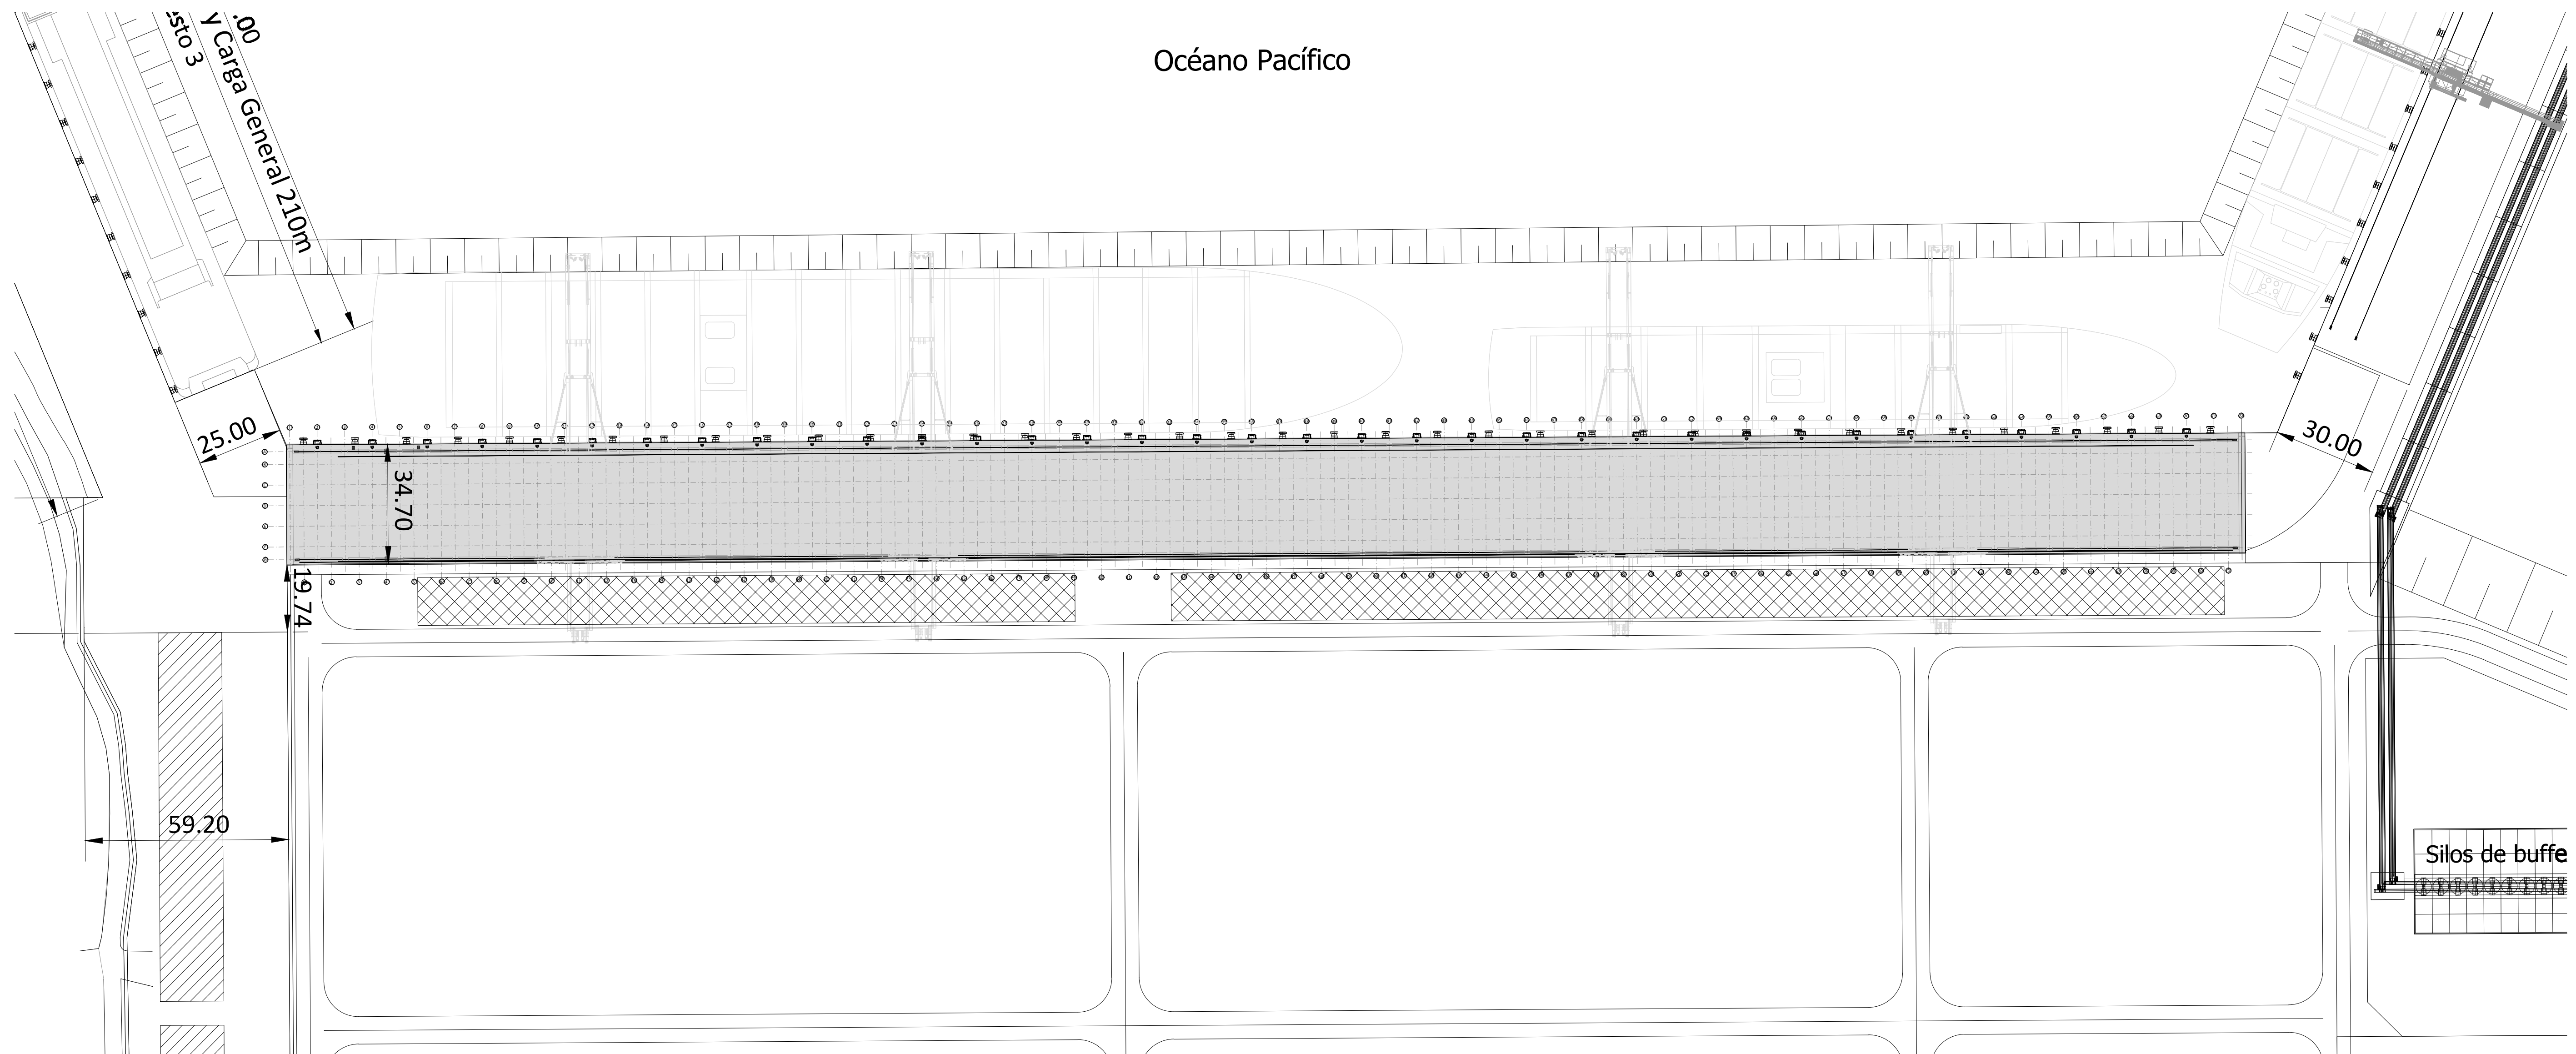PLANTA CONJUNTO
MUELLE DE CONTENEDORES

ESCALA 1:2000

PROYECTO:
"PLAN MAESTRO LITORAL DEL PACIFICO"
PUERTO CALDERA:
MUELLE DE CONTENEDORES



DIBUJO: Sala de Dibujo CyM

DISEÑÓ

ING. JOSE CAMACHO IC-3106

APROBÓ

ING. JOSE CAMACHO IC-3106

RECIBIDO OFICIAL

CONSEJO NACIONAL DE CONCESIONES
ESTE RECIBIDO OFICIAL NO LIBERA DE RESPONSABILIDAD AL PROFESIONAL
RESPONSABLE Y FIRMANTE DE LOS PLANOS Y TAMPOCO IMPLICA
CORRESPONSABILIDAD POR LA CONFECCIÓN DE LOS MISMOS POR PARTE DEL CONAVI

SAN JOSÉ, DE 2019

CONTENIDO

- INDICE
- PLANTA DE SITIO

ESCALA	FECHA	LÁMINA	PROYECTO	OP-18-01
Indicada	DICIEMBRE 2019	S002		



PLANTA ESTRUCTURAL DE PILOTES
MUELLE DE CONTENEDORES

ESCALA 1:300

PROYECTO:
"PLAN MAESTRO LITORAL DEL PACIFICO"
PUERTO CALDERA:
MUELLE DE CONTENEDORES



DIBUIJO: Sala de Dibujo CyM

DISEÑO

ING. JOSE CAMACHO IC-3106

APROBÓ

ING. JOSE CAMACHO IC-3106

RECIBIDO OFICIAL


CONSEJO NACIONAL DE CONCESIONES
ESTE RECIBIDO OFICIAL NO LIBERA DE RESPONSABILIDAD AL PROFESIONAL
RESPONSABLE Y FIRMANTE DE LOS PLANOS Y TAMPOCO IMPLICA
CORRESPONSABILIDAD POR LA CONFECCION DE LOS MISMOS POR PARTE DEL CONAVI

SAN JOSÉ, ____ DE ____ 2019

CONTENIDO

-PLANTA ESTRUCTURAL DE PILOTES

ESCALA	FECHA	LÁMINA	PROYECTO	OP-18-01
Indicada	DICIEMBRE 2019	S100		

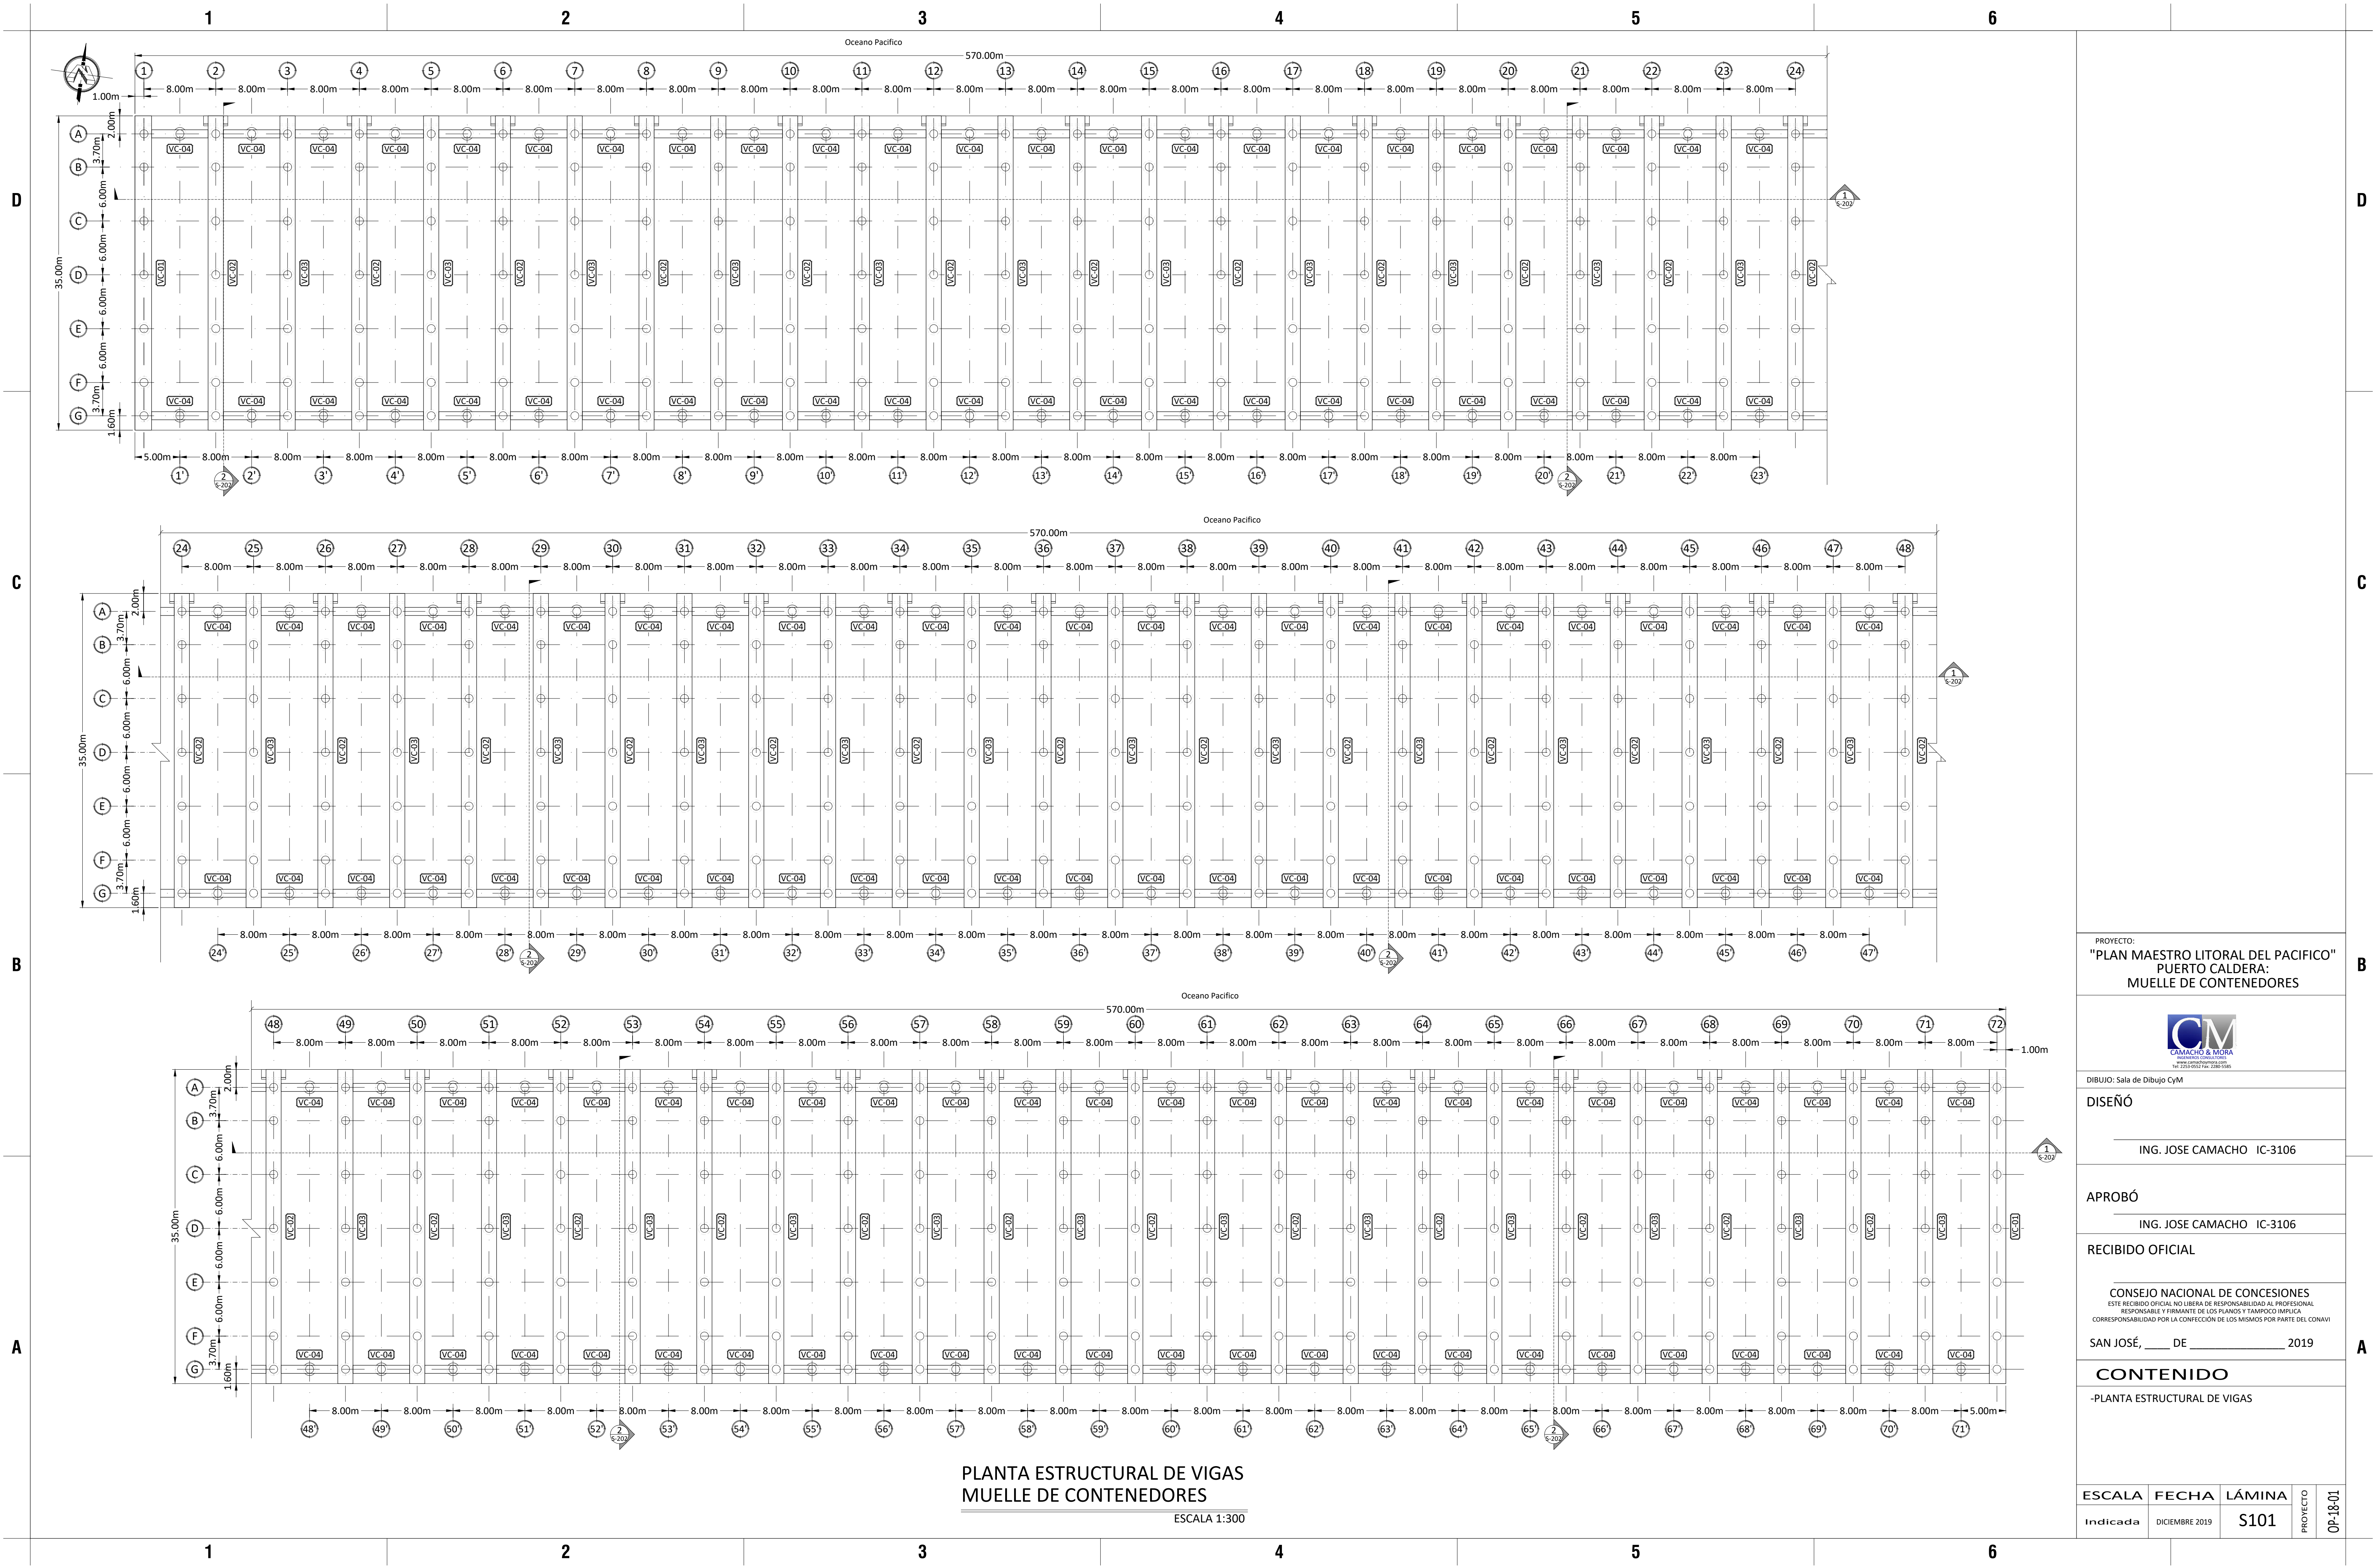

PROYECTO:
"PLAN MAESTRO LITORAL DEL PACIFICO"
PUERTO CALDERA:
MUELLE DE CONTENEDORES



DIBUJO: Sala de Dibujo CyM
DISEÑO
ING. JOSE CAMACHO IC-3106


APROBÓ
ING. JOSE CAMACHO IC-3106
RECIBIDO OFICIAL


CONSEJO NACIONAL DE CONCESIONES
ESTE RECIBIDO OFICIAL NO LIBERA DE RESPONSABILIDAD AL PROFESIONAL
RESPONSABLE Y FIRMANTE DE LOS PLANOS Y TAMPOCO IMPLICA
CORRESPONSABILIDAD POR LA CONFECCION DE LOS MISMOS POR PARTE DEL CONAVI

SAN JOSÉ, ____ DE ____ 2019


CONTENIDO
-PLANTA ESTRUCTURAL DE VIGAS

ESCALA	FECHA	LÁMINA	PROYECTO
Indicada	DICIEMBRE 2019	S101	OP-18-01

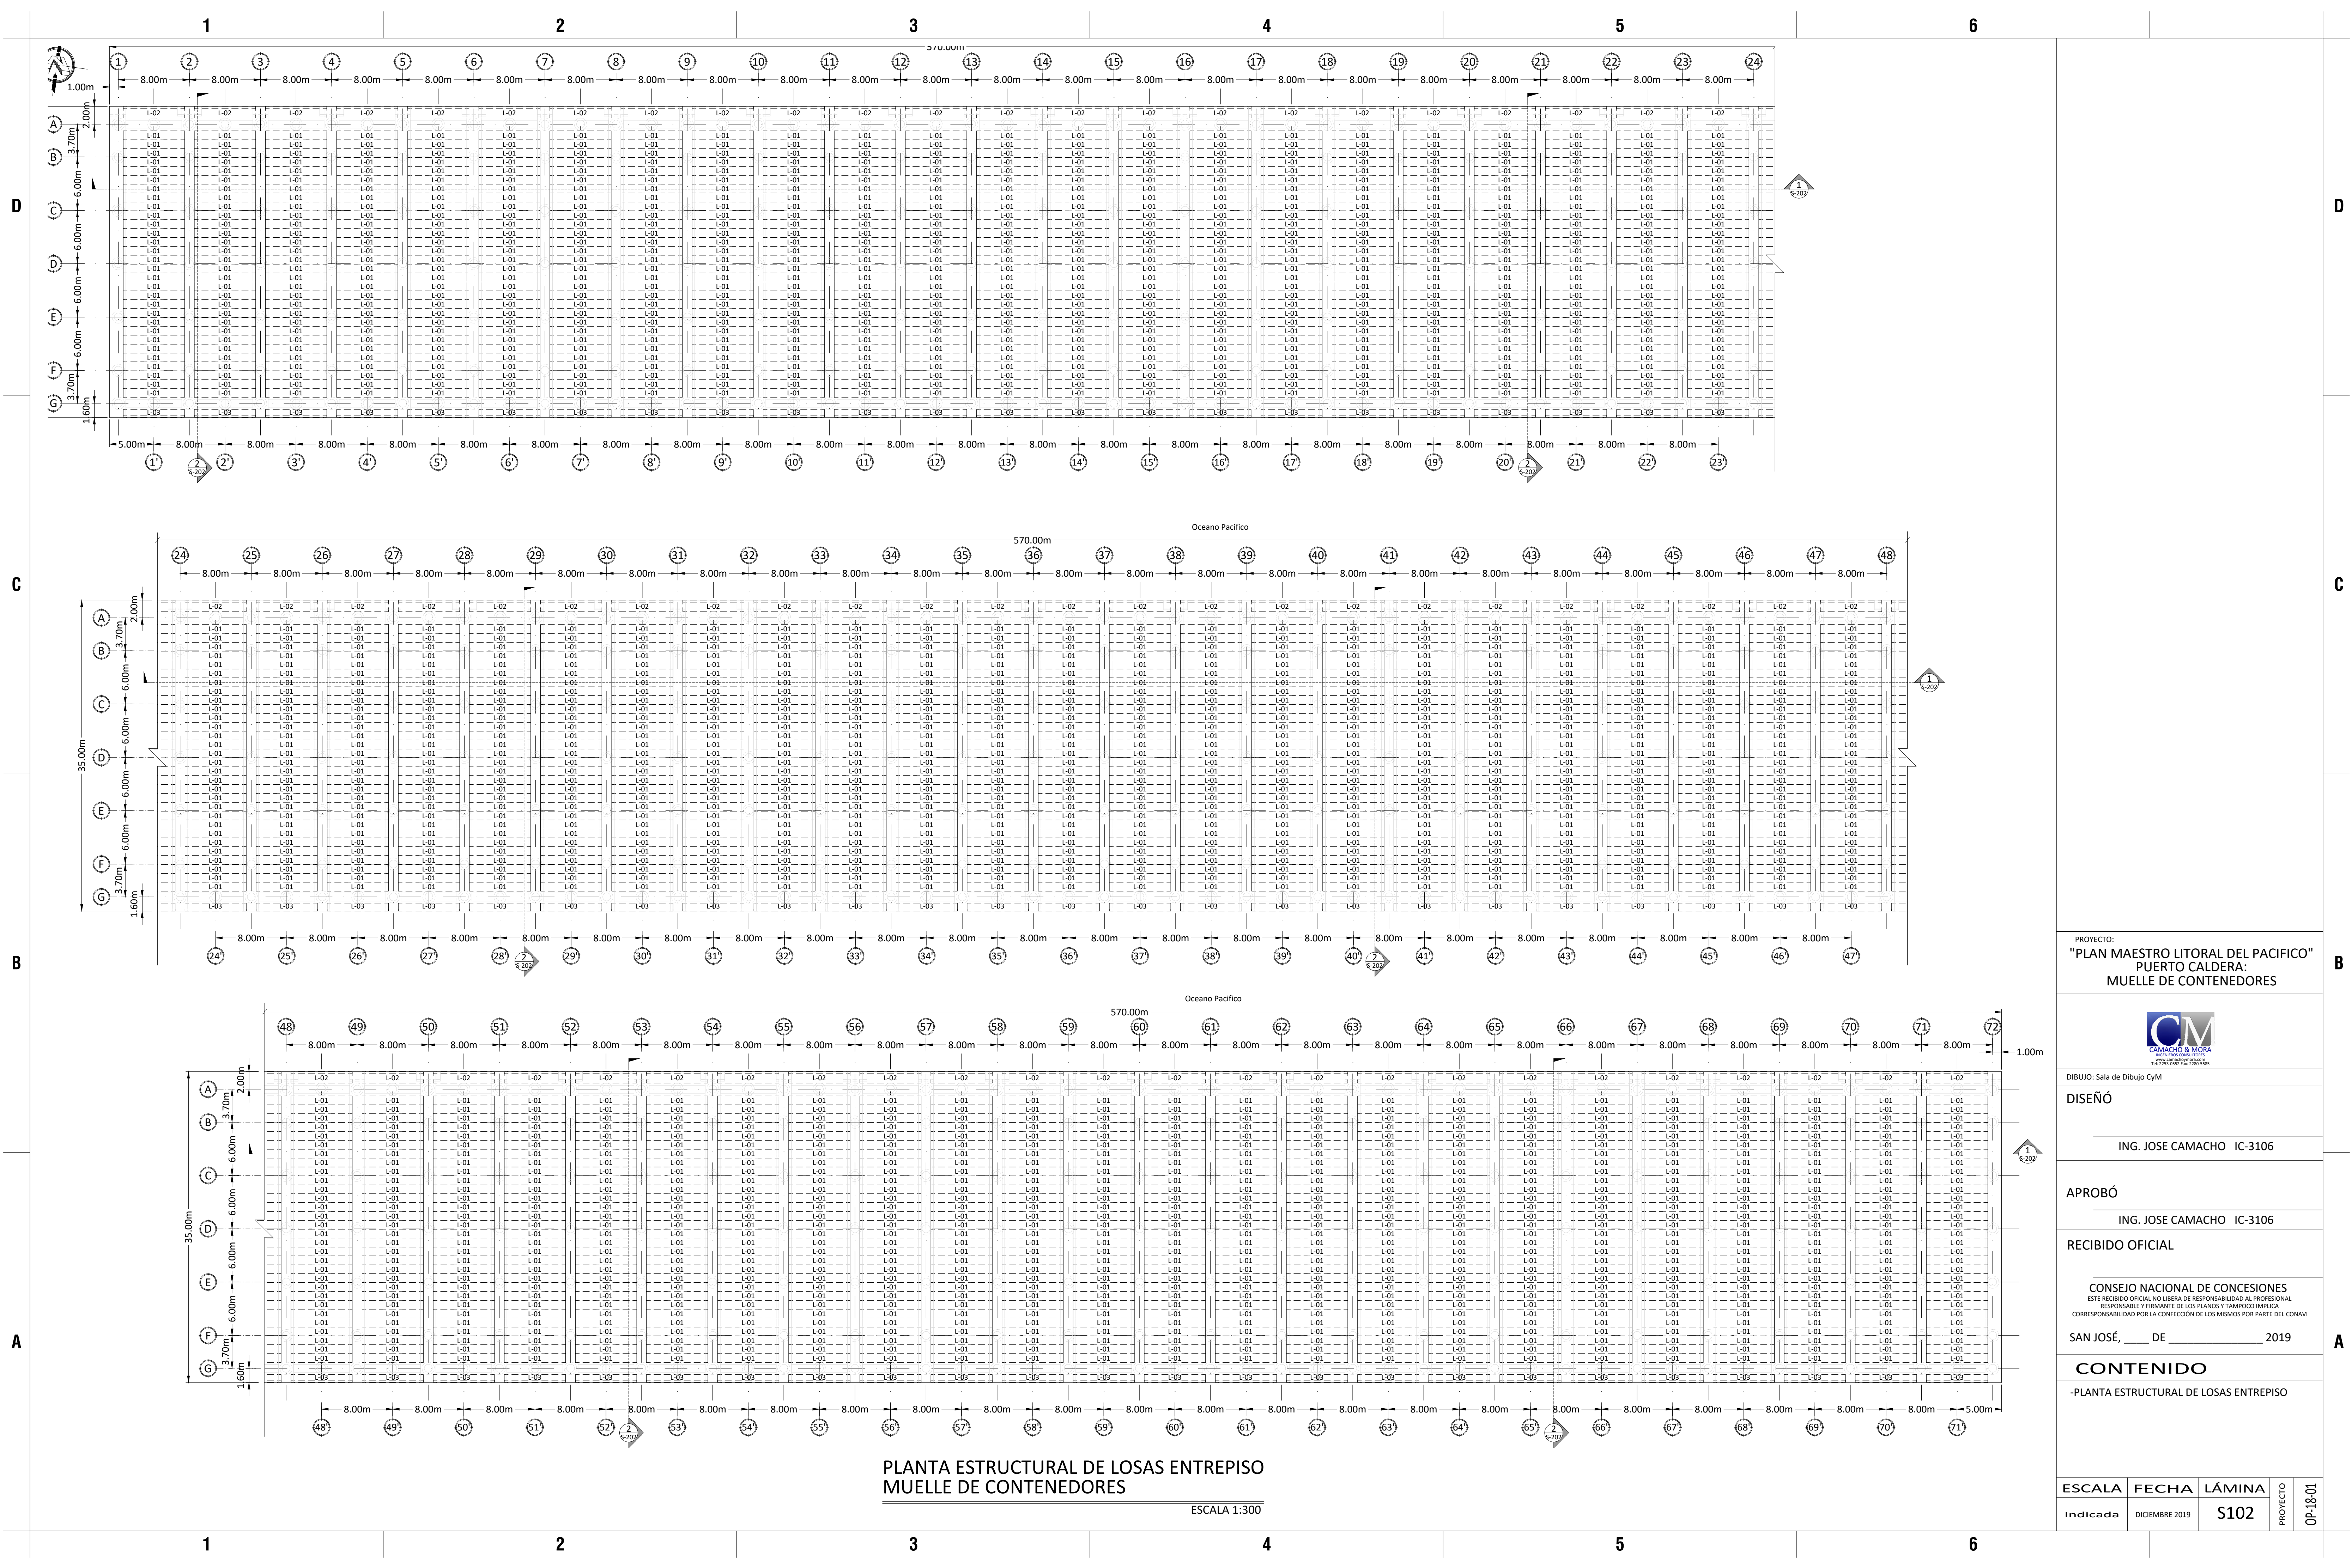

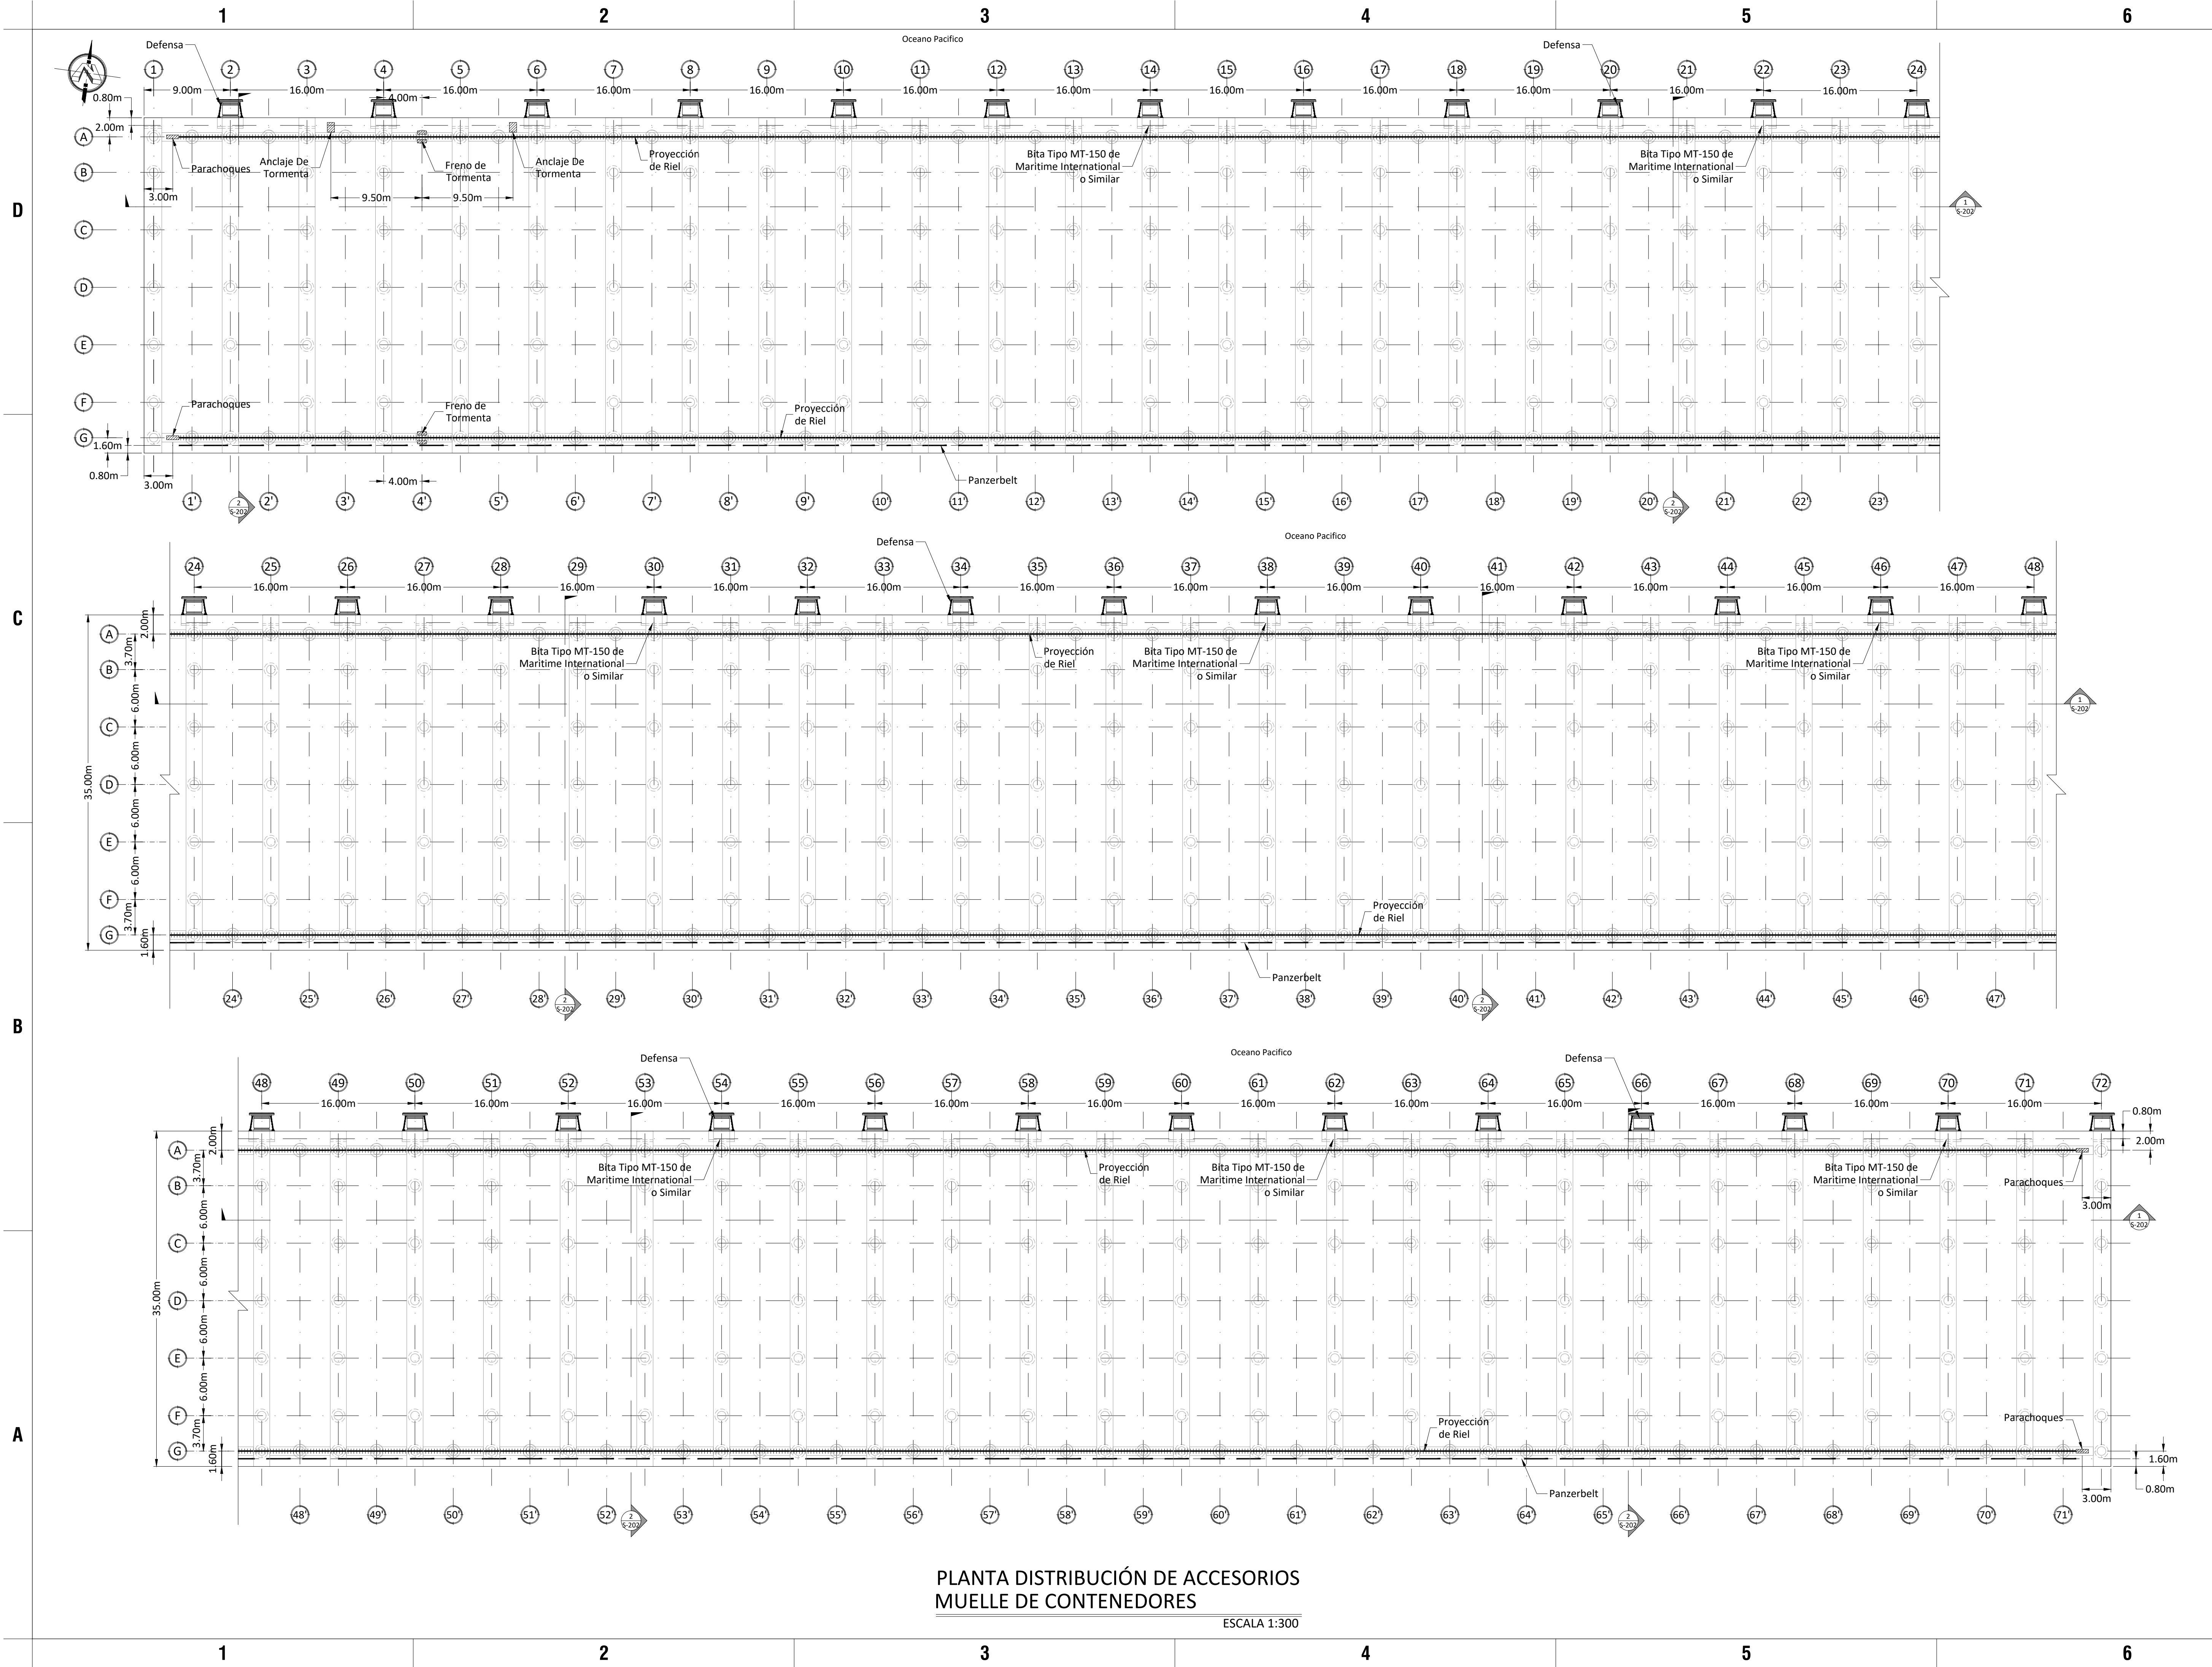

PROYECTO:
"PLAN MAESTRO LITORAL DEL PACIFICO"
PUERTO CALDERA:
MUELLE DE CONTENEDORES


DIBUIJO: Sala de Dibujo C/M

DISEÑO
ING. JOSE CAMACHO IC-3106


APROBÓ
ING. JOSE CAMACHO IC-3106


RECIBIDO OFICIAL
CONSEJO NACIONAL DE CONCESIONES
ESTE RECIBIDO OFICIAL NO LIBERA DE RESPONSABILIDAD AL PROFESIONAL
RESPONSABLE Y FIRMANTE DE LOS PLANOS Y TAMPOCO IMPLICA
CORRESPONSABILIDAD POR LA CONFECCIÓN DE LOS MISMOS POR PARTE DEL CONAVI


SAN JOSÉ, ____ DE ____ 2019

CONTENIDO
-PLANTA DISTRIBUCIÓN DE ACCESORIOS

ESCALA	FECHA	LÁMINA	PROYECTO
Indicada	DICIEMBRE 2019	S103	OP-18-01

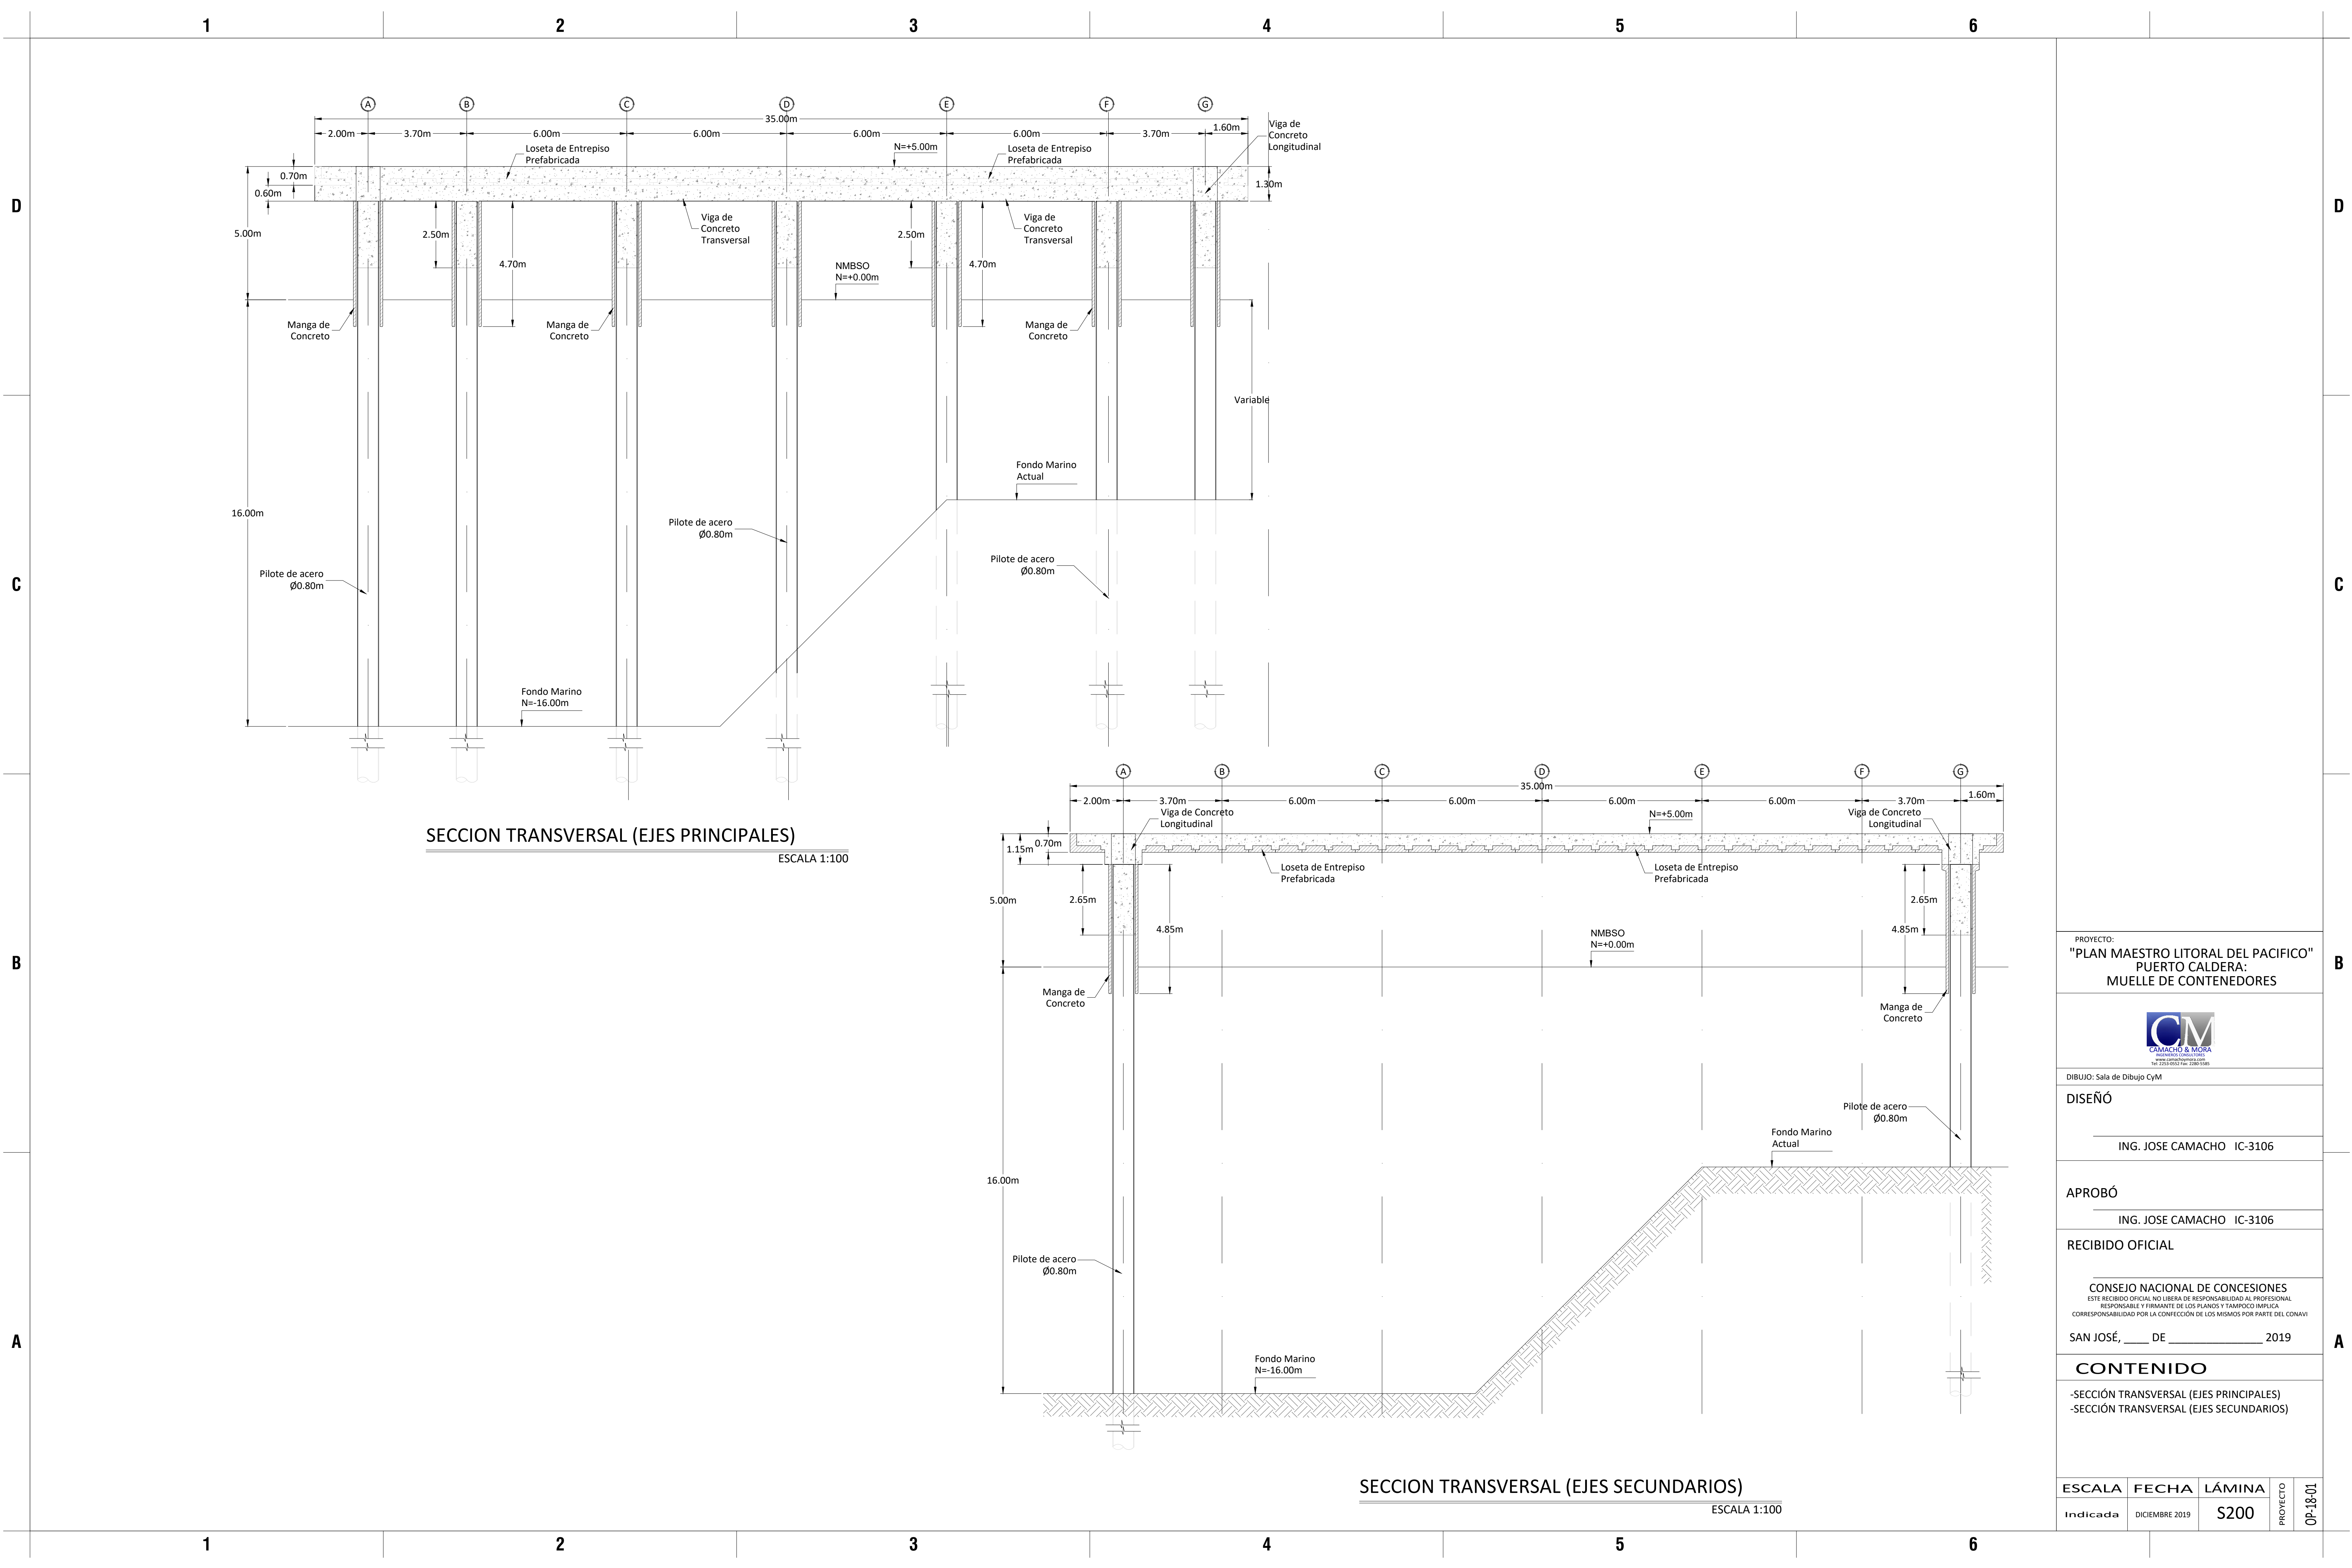

PROYECTO: "PLAN MAESTRO LITORAL DEL PACIFICO" PUERTO CALDERA: MUELLE DE CONTENEDORES			
			
DIBUIJO: Sala de Dibujo CyM			
DISEÑO			
ING. JOSE CAMACHO IC-3106			
APROBÓ			
ING. JOSE CAMACHO IC-3106			
RECIBIDO OFICIAL			
CONSEJO NACIONAL DE CONCESIONES ESTE RECIBIDO OFICIAL NO LIBERA DE RESPONSABILIDAD AL PROFESIONAL RESPONSABLE Y FIRMANTE DE LOS PLANOS Y TAMPOCO IMPLICA CORRESPONSABILIDAD POR LA CONFECCIÓN DE LOS MISMOS POR PARTE DEL CONAVI			
SAN JOSÉ, ____ DE ____ 2019			
CONTENIDO			
-SECCIÓN TRANSVERSAL (EJES PRINCIPALES) -SECCIÓN TRANSVERSAL (EJES SECUNDARIOS)			
ESCALA	FECHA	LÁMINA	PROYECTO OP-18-01
Indicada	DICIEMBRE 2019	S200	

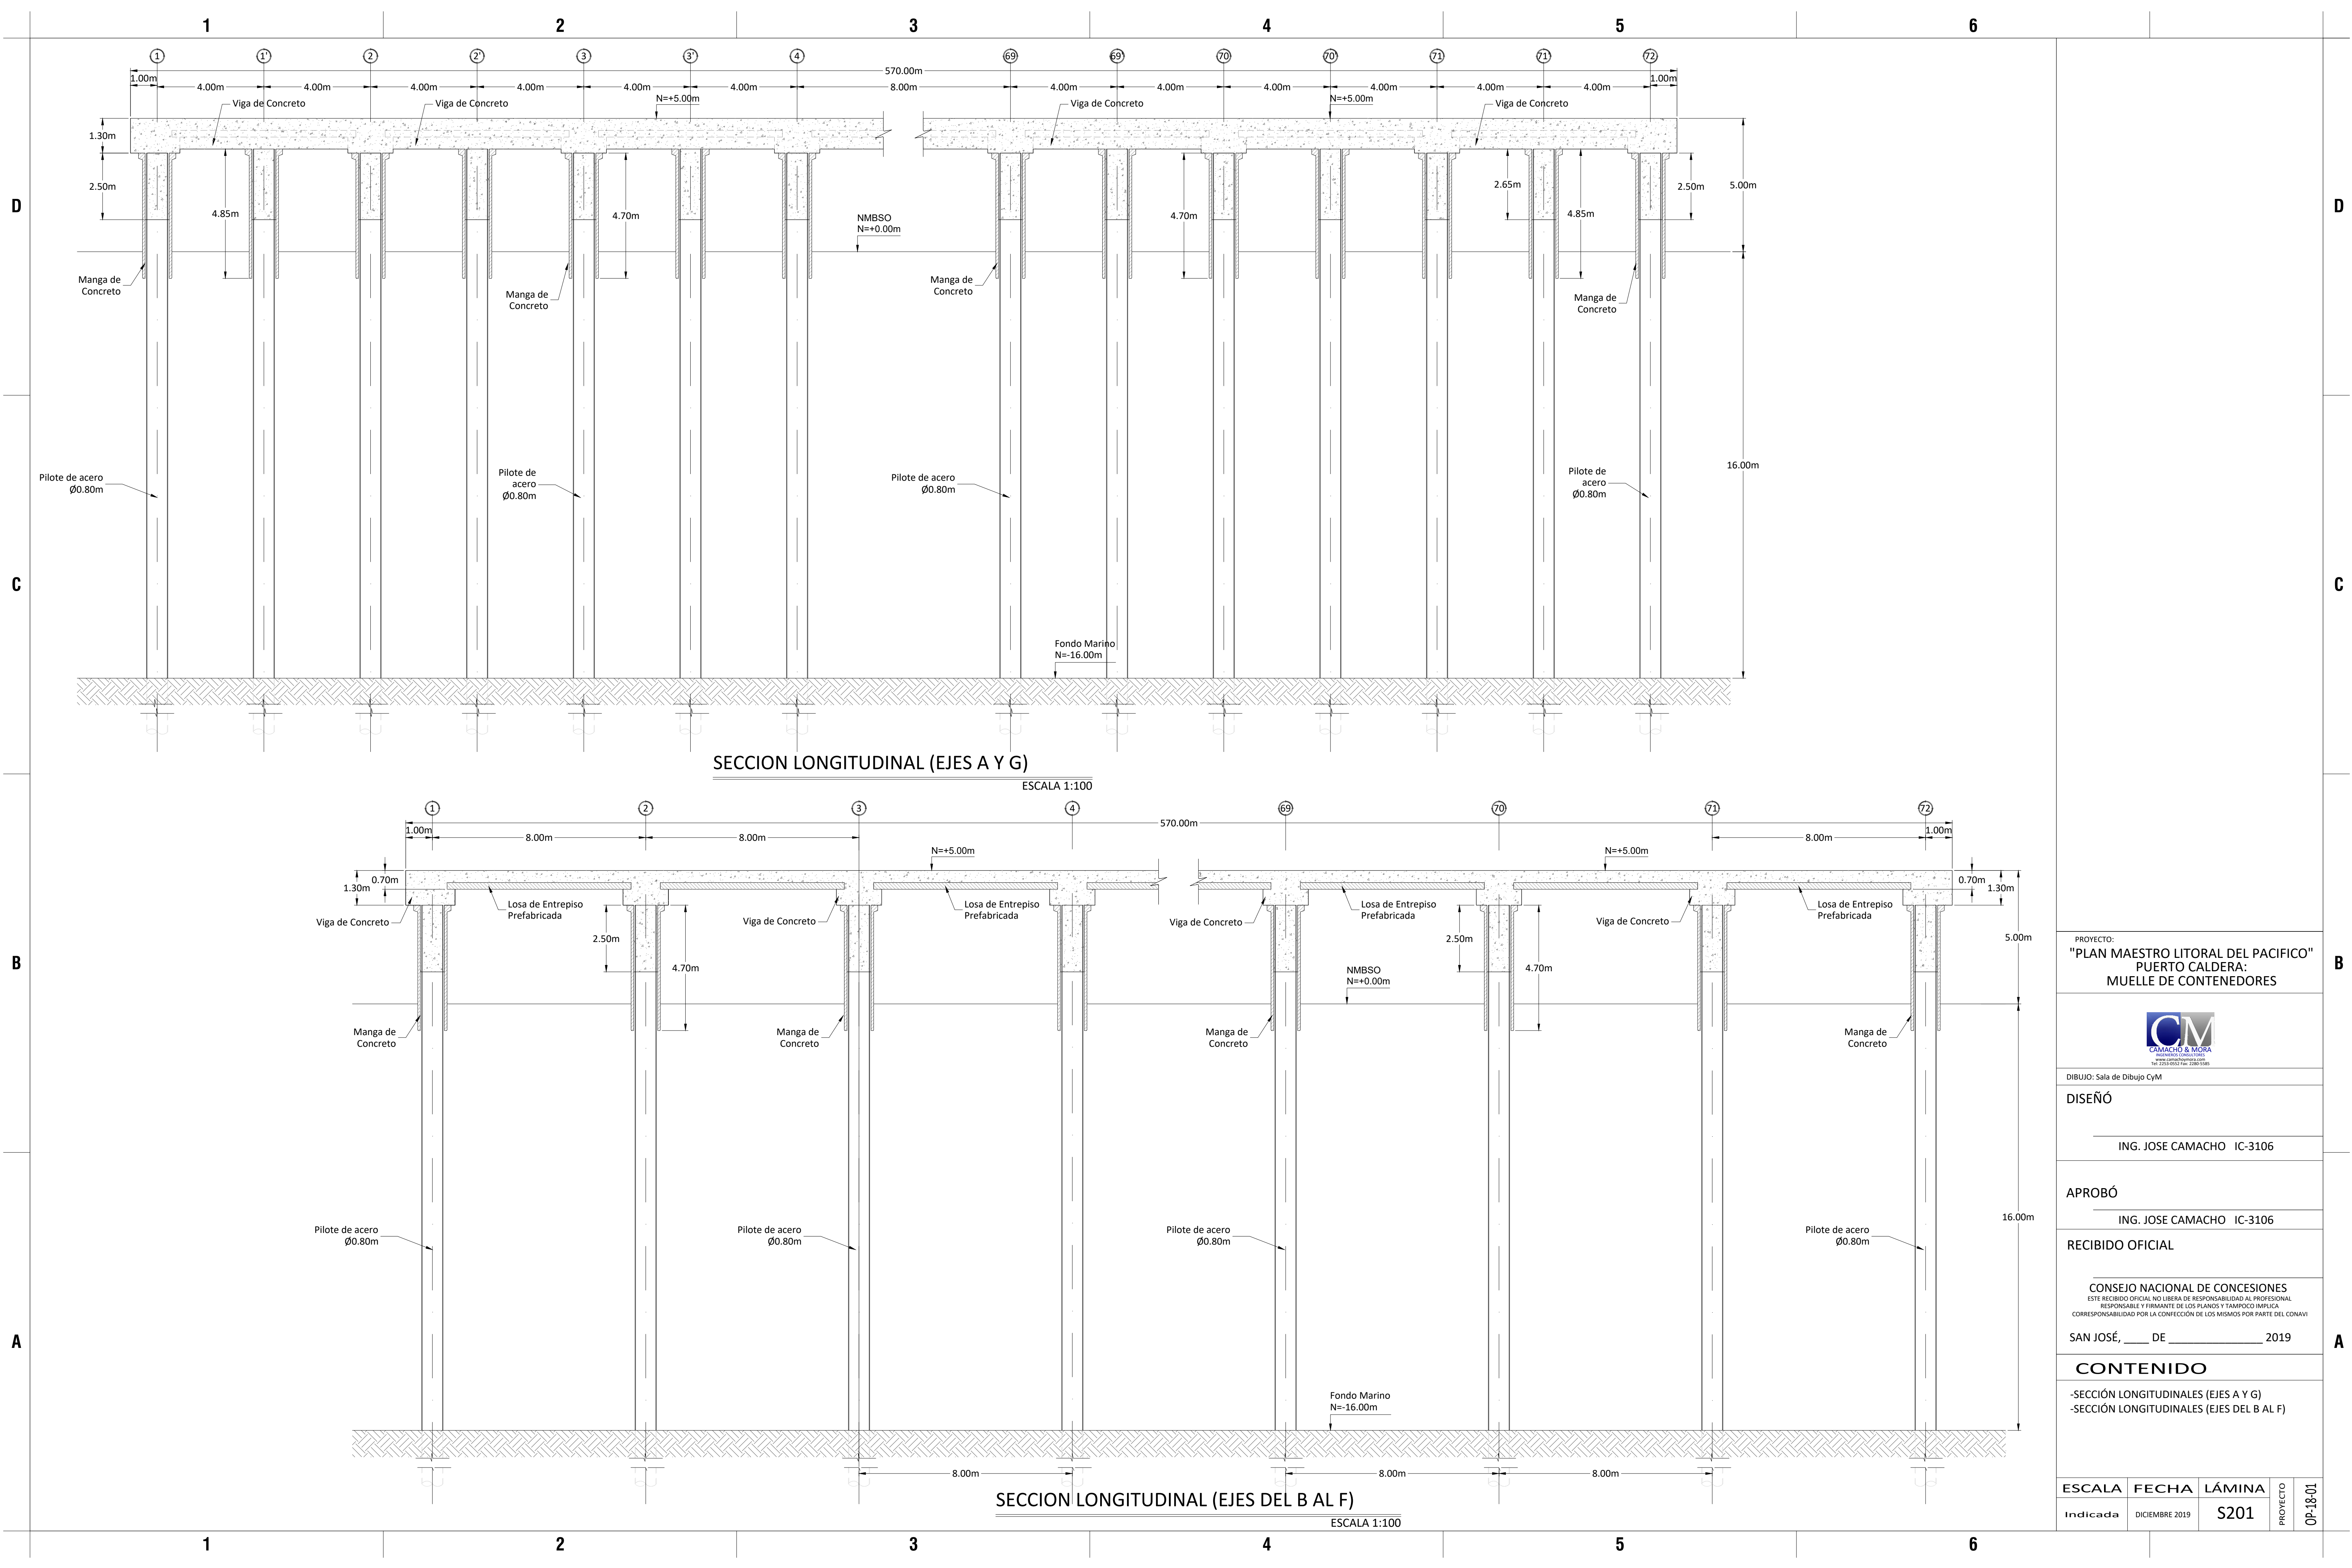

PROYECTO:
"PLAN MAESTRO LITORAL DEL PACIFICO"
PUERTO CALDERA:
MUELLE DE CONTENEDORES

CM
CAMACHO & MORA
INGENIEROS CONSULTORES S.A.S.
CALLE 100 # 225-652 FAK 2280-5385

DIBUIJO: Sala de Dibujo CyM

DISEÑO

ING. JOSE CAMACHO IC-3106

APROBÓ

ING. JOSE CAMACHO IC-3106

RECIBIDO OFICIAL

CONSEJO NACIONAL DE CONCESIONES
ESTE RECIBIDO OFICIAL NO LIBERA DE RESPONSABILIDAD AL PROFESIONAL
RESPONSABLE Y FIRMANTE DE LOS PLANOS Y TAMPOCO IMPLICA
CORRESPONSABILIDAD POR LA CONFECCIÓN DE LOS MISMOS POR PARTE DEL CONAVI

SAN JOSÉ, ____ DE ____ 2019

CONTENIDO
-SECCIÓN LONGITUDINALES (EJES A Y G)
-SECCIÓN LONGITUDINALES (EJES DEL B AL F)

ESCALA	FECHA	LÁMINA	PROYECTO	OP-18-01
Indicada	DICIEMBRE 2019	S201		

D

C

B


A

D

C


B

A

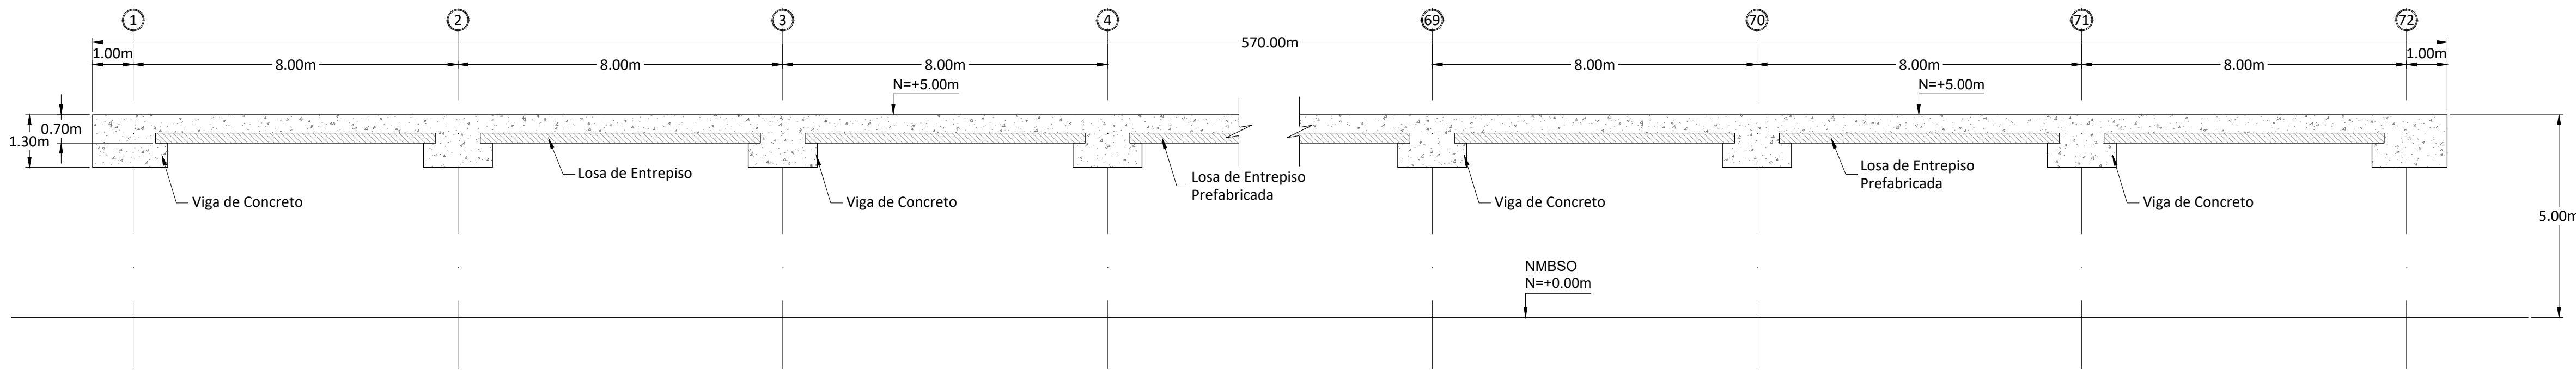

CORTE LONGITUDINAL
ESCALA 1:100

1
S-202

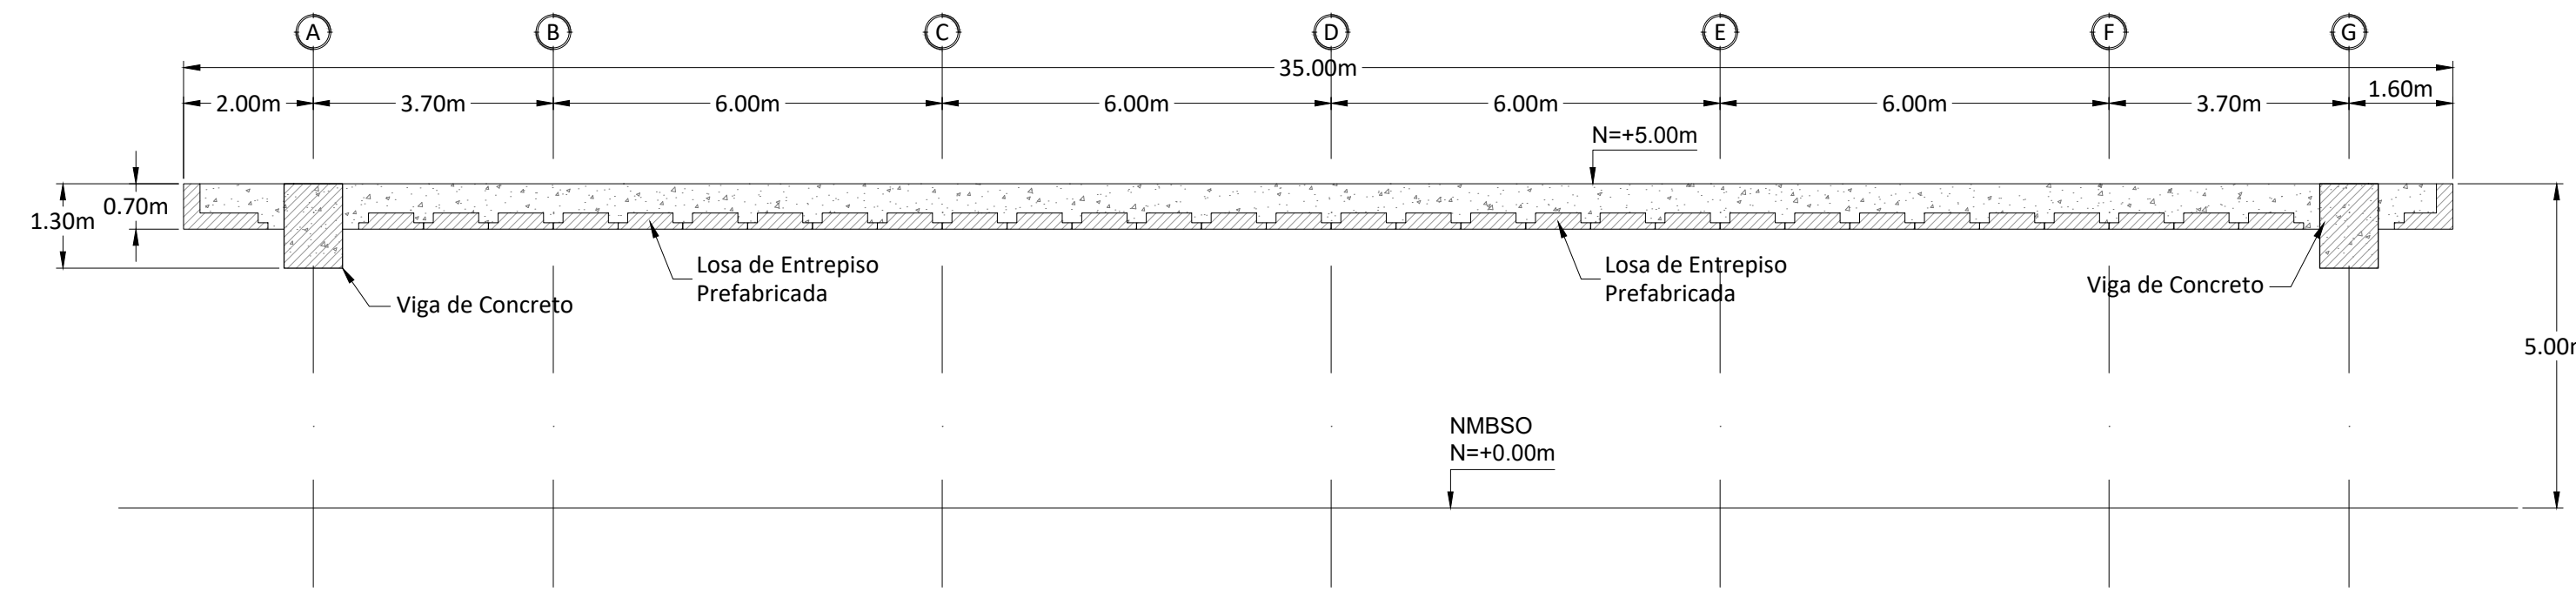

CORTE TRANSVERSAL
ESCALA 1:100

2
S-202

PROYECTO:
"PLAN MAESTRO LITORAL DEL PACIFICO"
PUERTO CALDERA:
MUELLE DE CONTENEDORES



DIBUJO: Sala de Dibujo CYM

DISEÑO

ING. JOSE CAMACHO IC-3106

APROBÓ

ING. JOSE CAMACHO IC-3106

RECIBIDO OFICIAL


CONSEJO NACIONAL DE CONCESIONES
ESTE RECIBIDO OFICIAL NO LIBERA DE RESPONSABILIDAD AL PROFESIONAL
RESPONSABLE Y FIRMANTE DE LOS PLANOS Y TAMPOCO IMPLICA
CORRESPONSABILIDAD POR LA CONFECCIÓN DE LOS MISMOS POR PARTE DEL CONAVI


SAN JOSÉ, ____ DE _____ 2019

CONTENIDO

-CORTE LONGITUDINALES 1
-CORTE TRANSVERSAL 2

ESCALA	FECHA	LÁMINA	PROYECTO	OP-18-01
Indicada	DICIEMBRE 2019	S202		

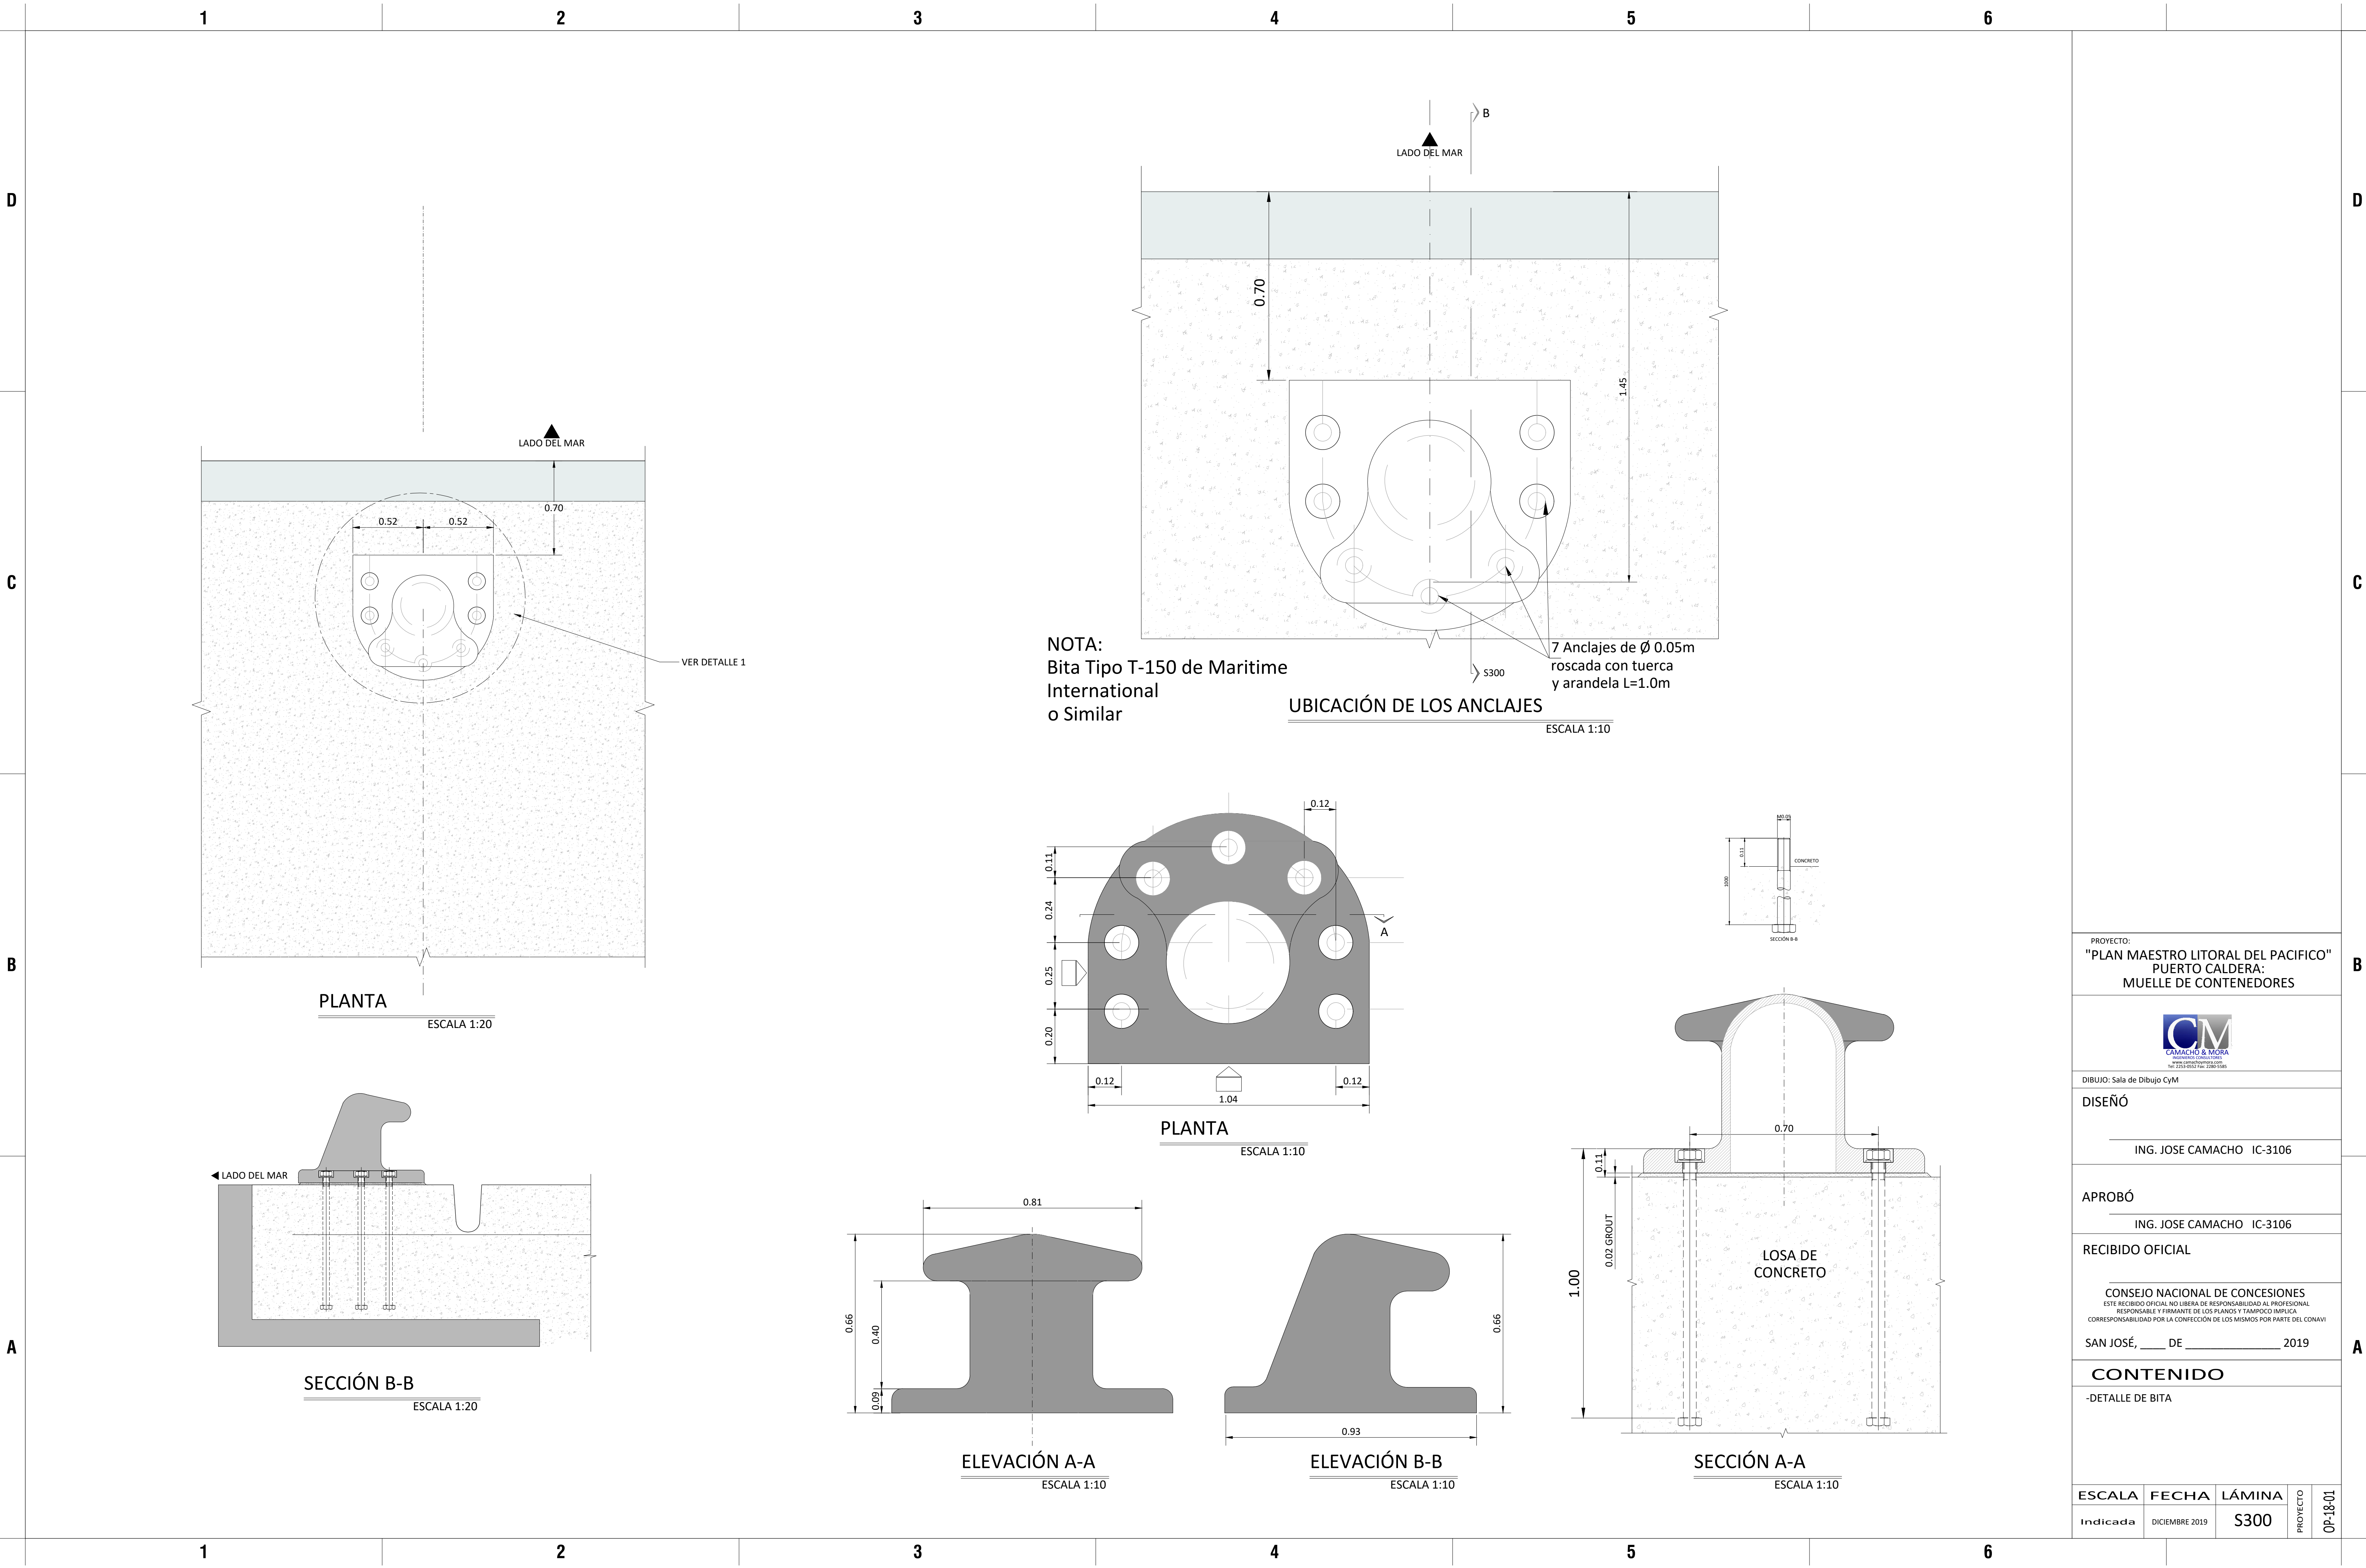

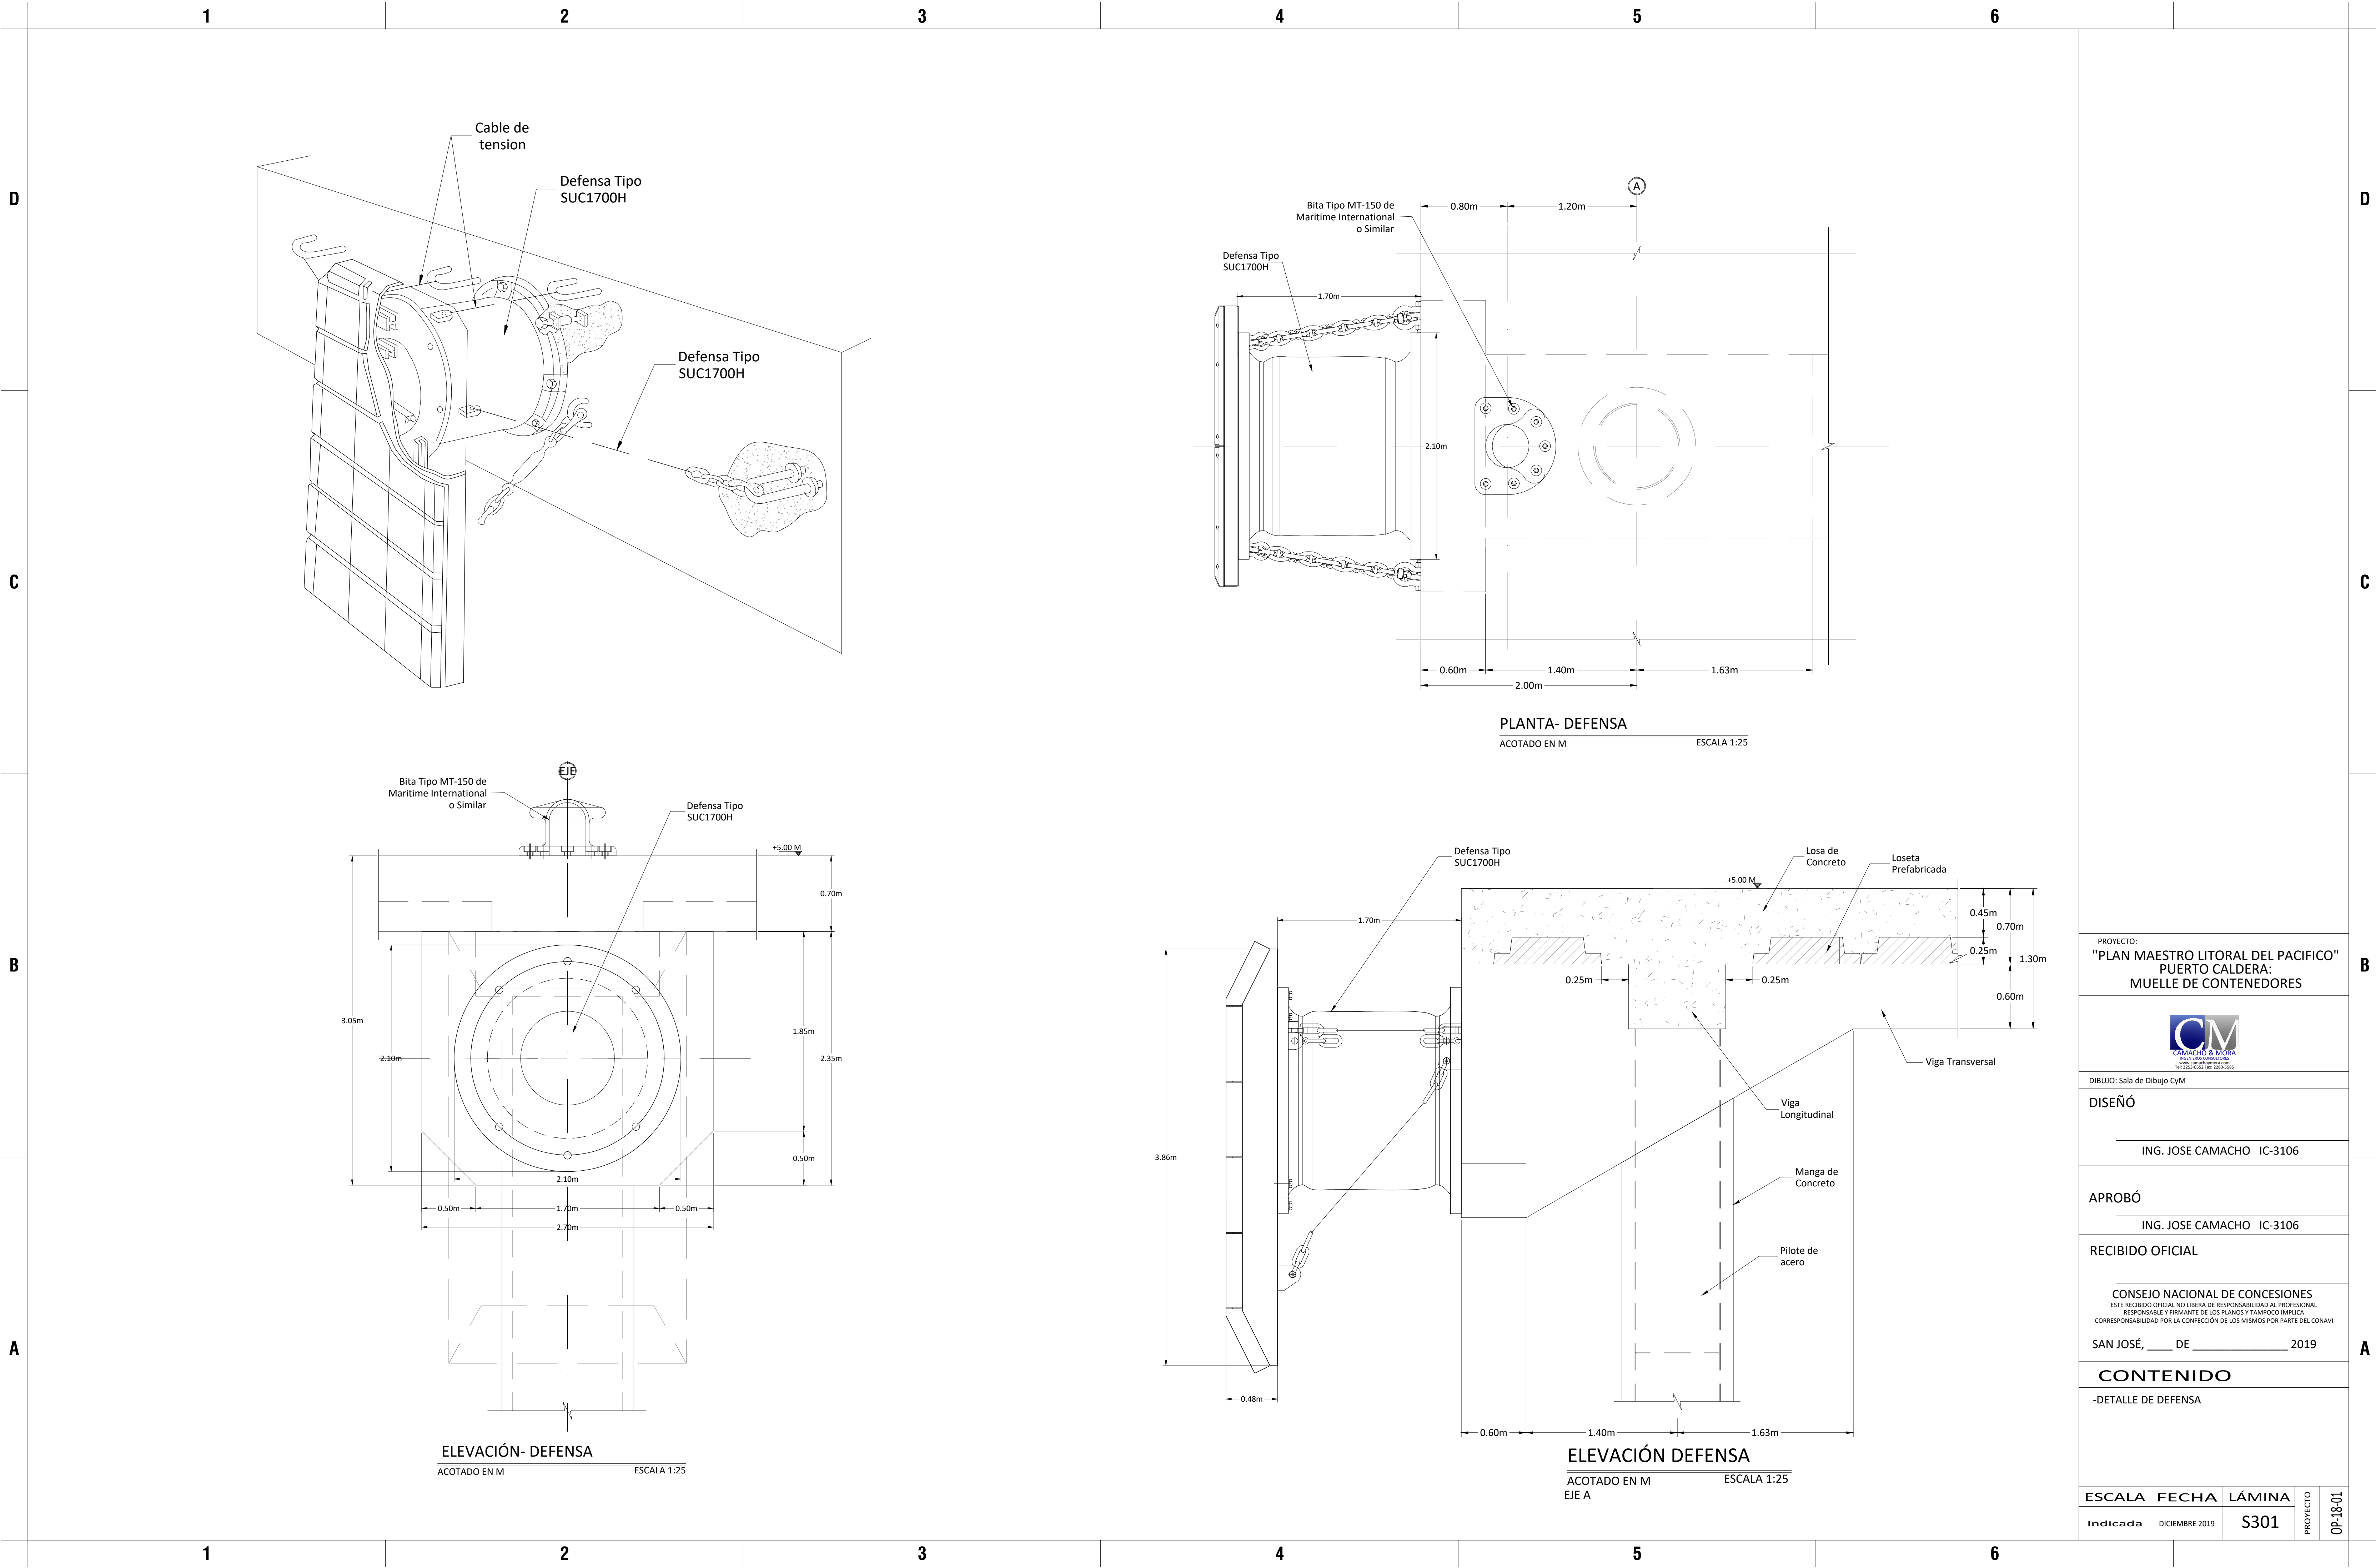

PROYECTO:
"PLAN MAESTRO LITORAL DEL PACIFICO"
PUERTO CALDERA:
MUELLE DE CONTENEDORES



DIBUJO: Sala de Dibujo CyM

DISEÑO

ING. JOSE CAMACHO IC-3106

APROBÓ

ING. JOSE CAMACHO IC-3106

RECIBIDO OFICIAL


CONSEJO NACIONAL DE CONCESIONES
ESTE RECIBIDO OFICIAL NO LIBERA DE RESPONSABILIDAD AL PROFESIONAL
RESPONSABLE Y FIRMANTE DE LOS PLANOS Y TAMPOCO IMPLICA
CORRESPONSABILIDAD POR LA CONFECCIÓN DE LOS MISMOS POR PARTE DEL CONAVI

SAN JOSÉ, ____ DE ____ 2019

CONTENIDO

-DETALLE DE DEFENSA

ESCALA	FECHA	LÁMINA	PROYECTO	OP-18-01
Indicada	DICIEMBRE 2019	S301		

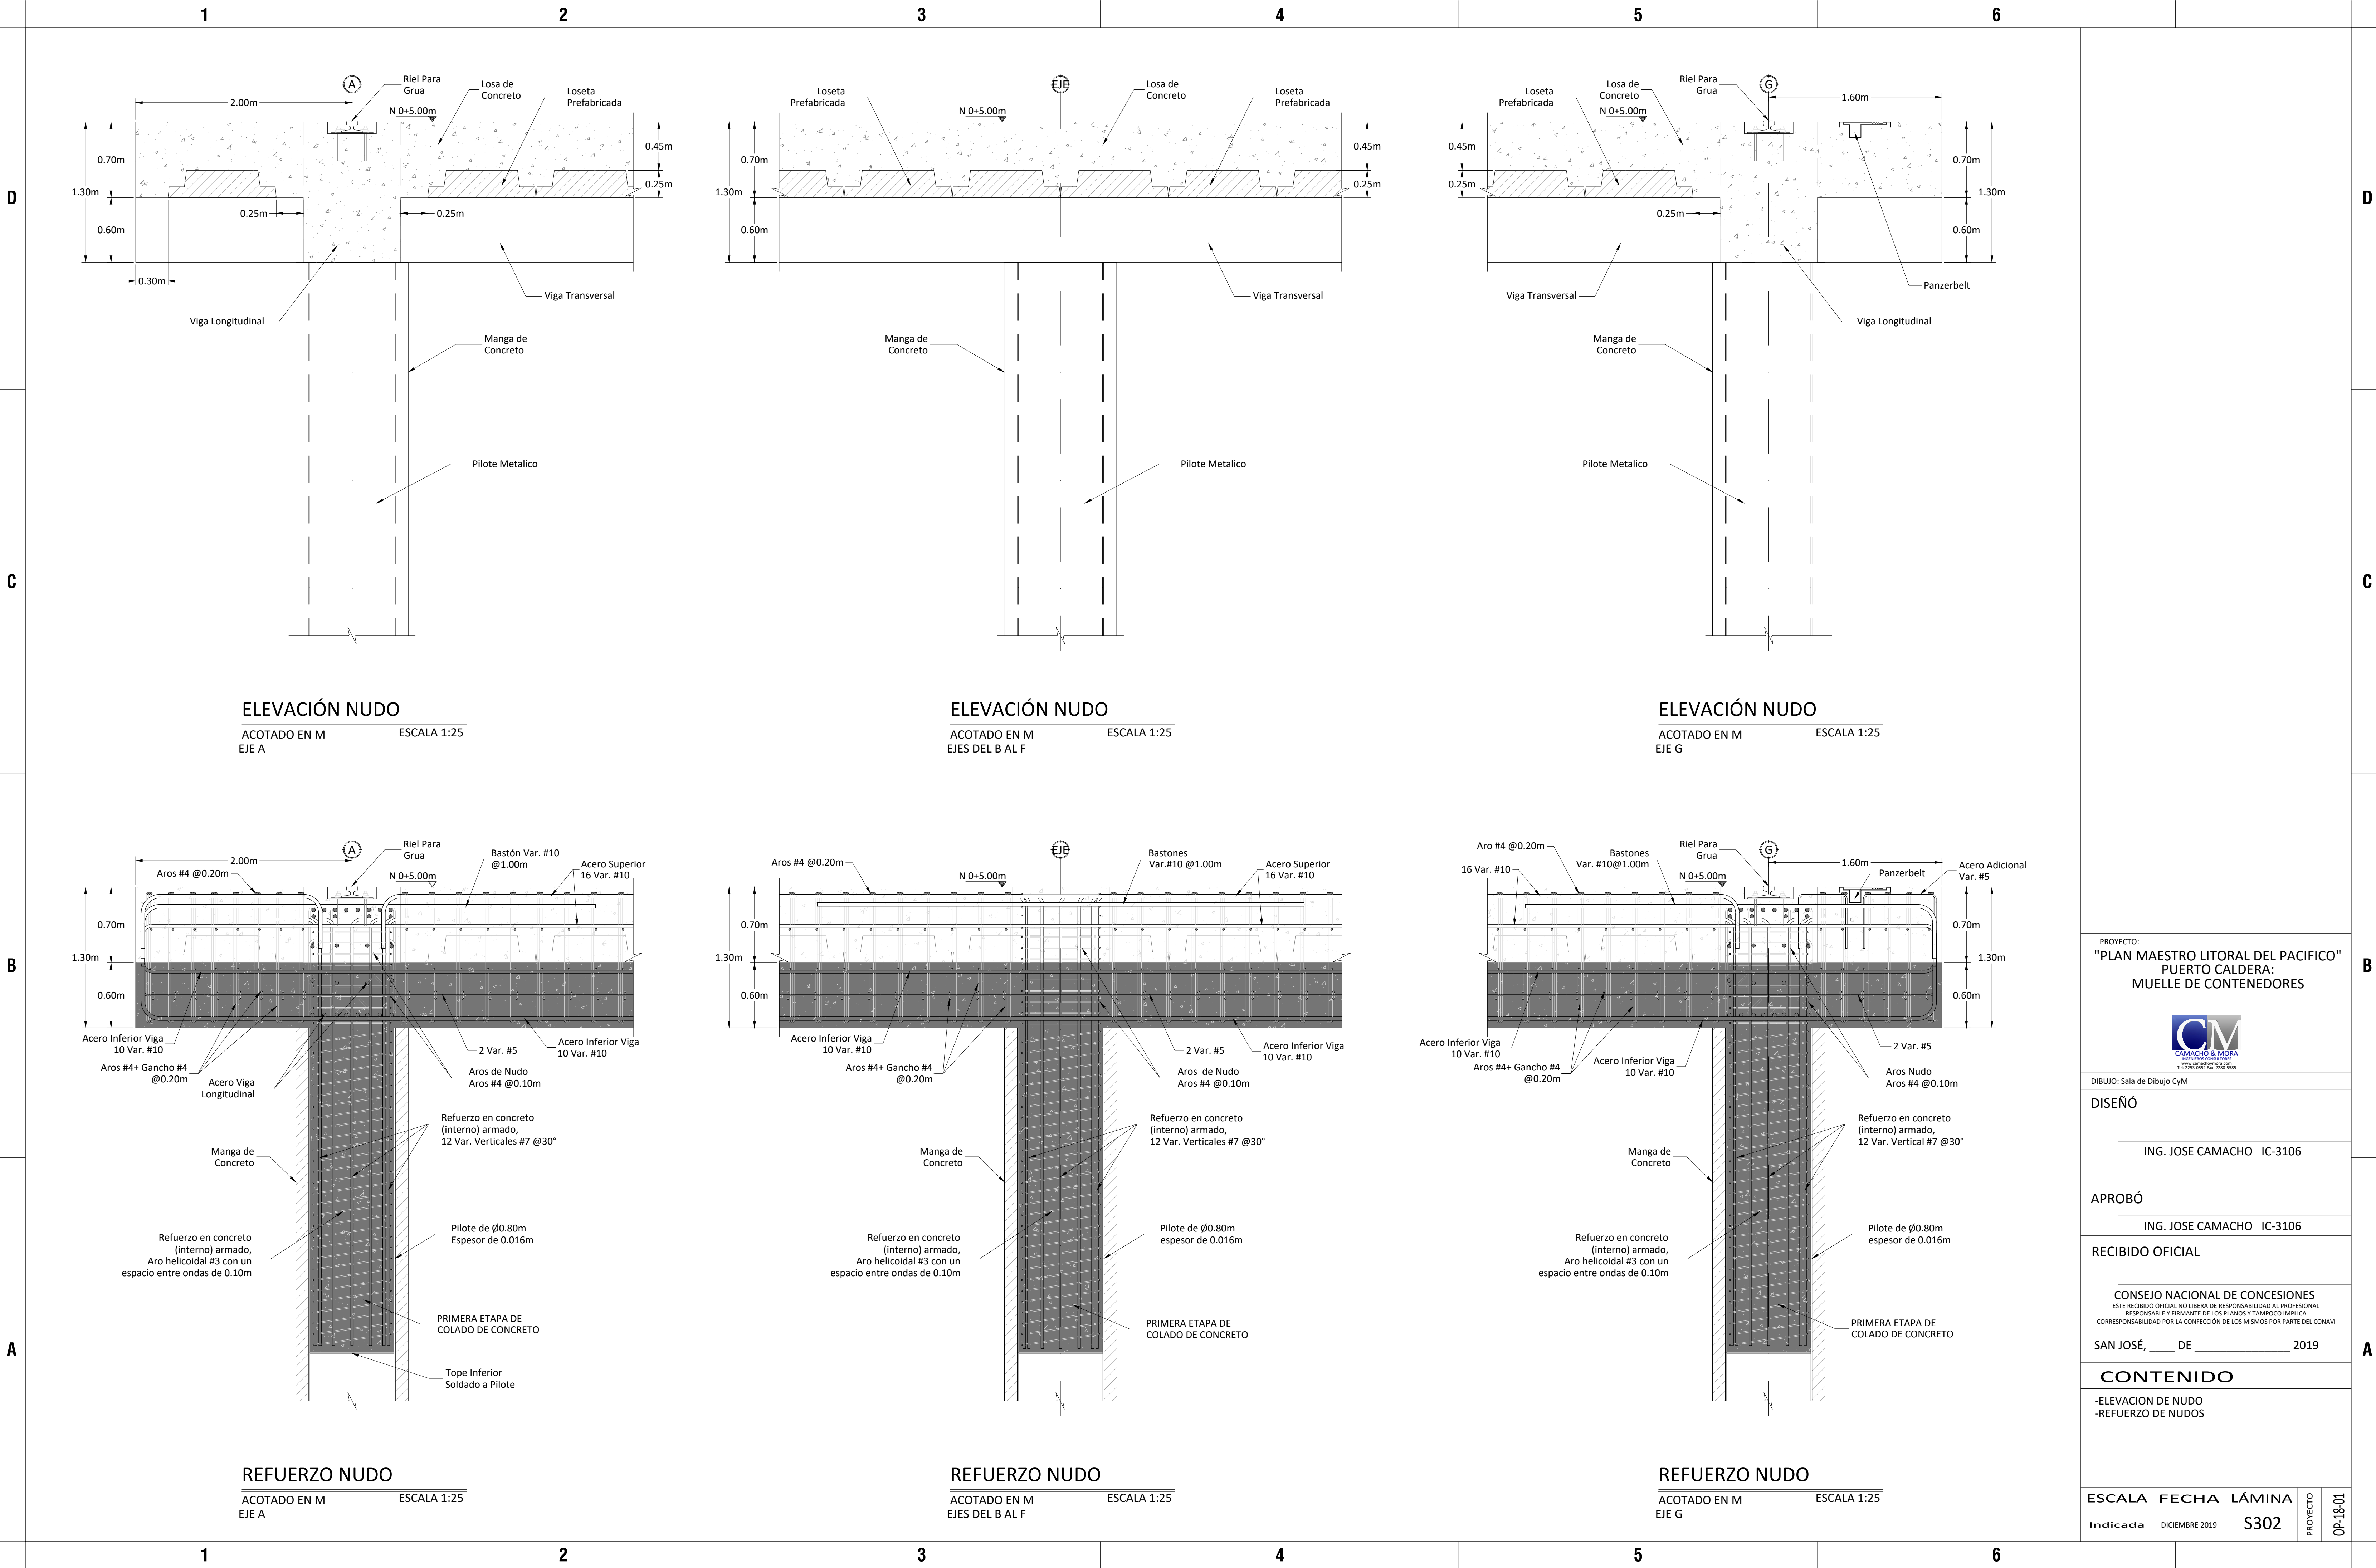

PROYECTO:
"PLAN MAESTRO LITORAL DEL PACIFICO"
PUERTO CALDERA:
MUELLE DE CONTENEDORES



DIBUJO: Sala de Dibujo CyM

DISEÑO

ING. JOSE CAMACHO IC-3106

APROBÓ

ING. JOSE CAMACHO IC-3106

RECIBIDO OFICIAL

CONSEJO NACIONAL DE CONCESIONES
ESTE RECIBIDO OFICIAL NO LIBERA DE RESPONSABILIDAD AL PROFESIONAL
RESPONSABLE Y FIRMANTE DE LOS PLANOS Y TAMPOCO IMPLICA
CORRESPONSABILIDAD POR LA CONFECCIÓN DE LOS MISMOS POR PARTE DEL CONAVI

SAN JOSÉ, ____ DE ____ 2019

CONTENIDO

-ELEVACION DE NUDO
-REFUERZO DE NUDOS

ESCALA	FECHA	LÁMINA	PROYECTO	OP-18-01
Indicada	DICIEMBRE 2019	S302		

